

S-03


SEÑALÉTICA LOCALIZACIÓN
PROTECCIÓN ZONAS DE RESERVA

MATERIAL: MADERA PLÁSTICA, LISTÓN DE MADERA,
PLATINA DE ACERO, PERNO, CONCRETO 3000PSI

LISTÓN DE MADERA,
10x10cms, INMUNIZADO,
TRATAMIENTO PARA INTIM-

BASE DADO EN CONCRETO
3.000PSI SEGÚN DISEÑO
ESTRUCTURAL.

Fig (8). DETALLE AXONOMETRÍA SEÑALÉTICA 03 Esc.: 1:10

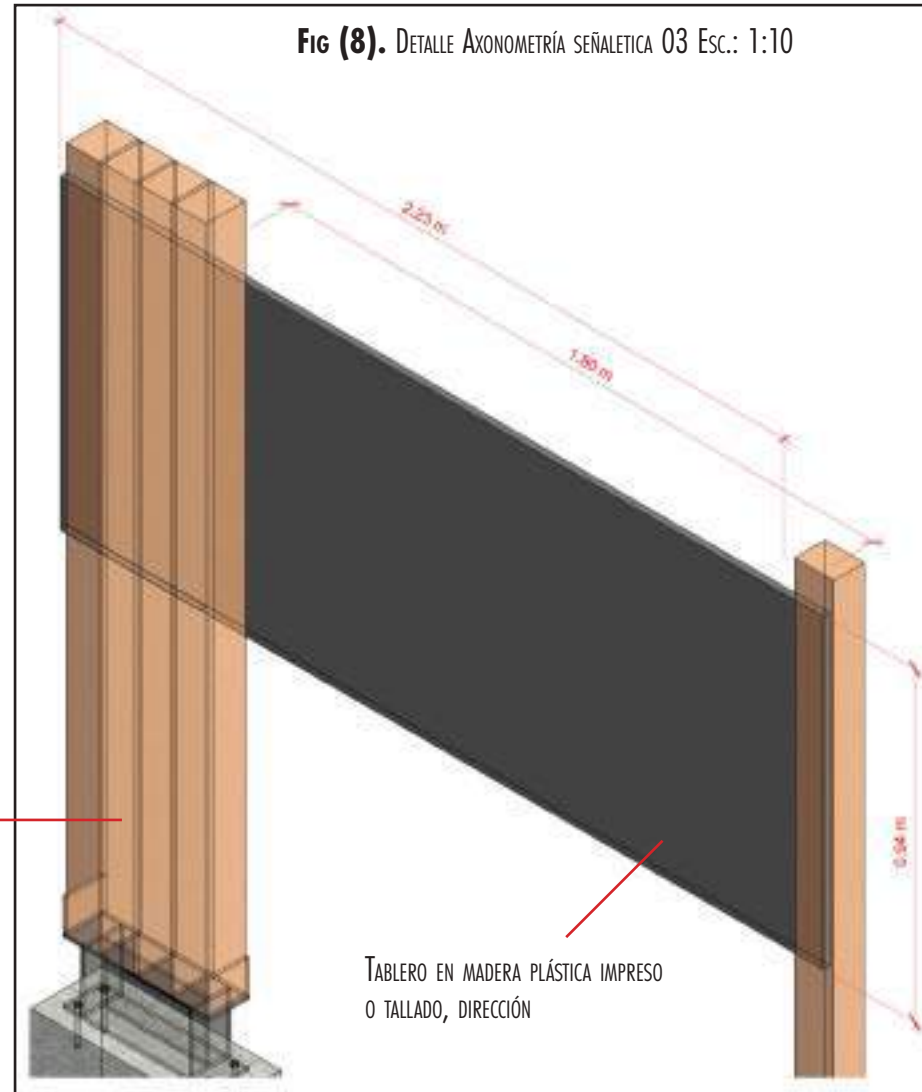

TABLERO EN MADERA PLÁSTICA IMPRESO
O TALLADO, DIRECCIÓN

Fig (7). DETALLE AXONOMETRÍA SEÑALÉTICA 03 Esc.: 1:10

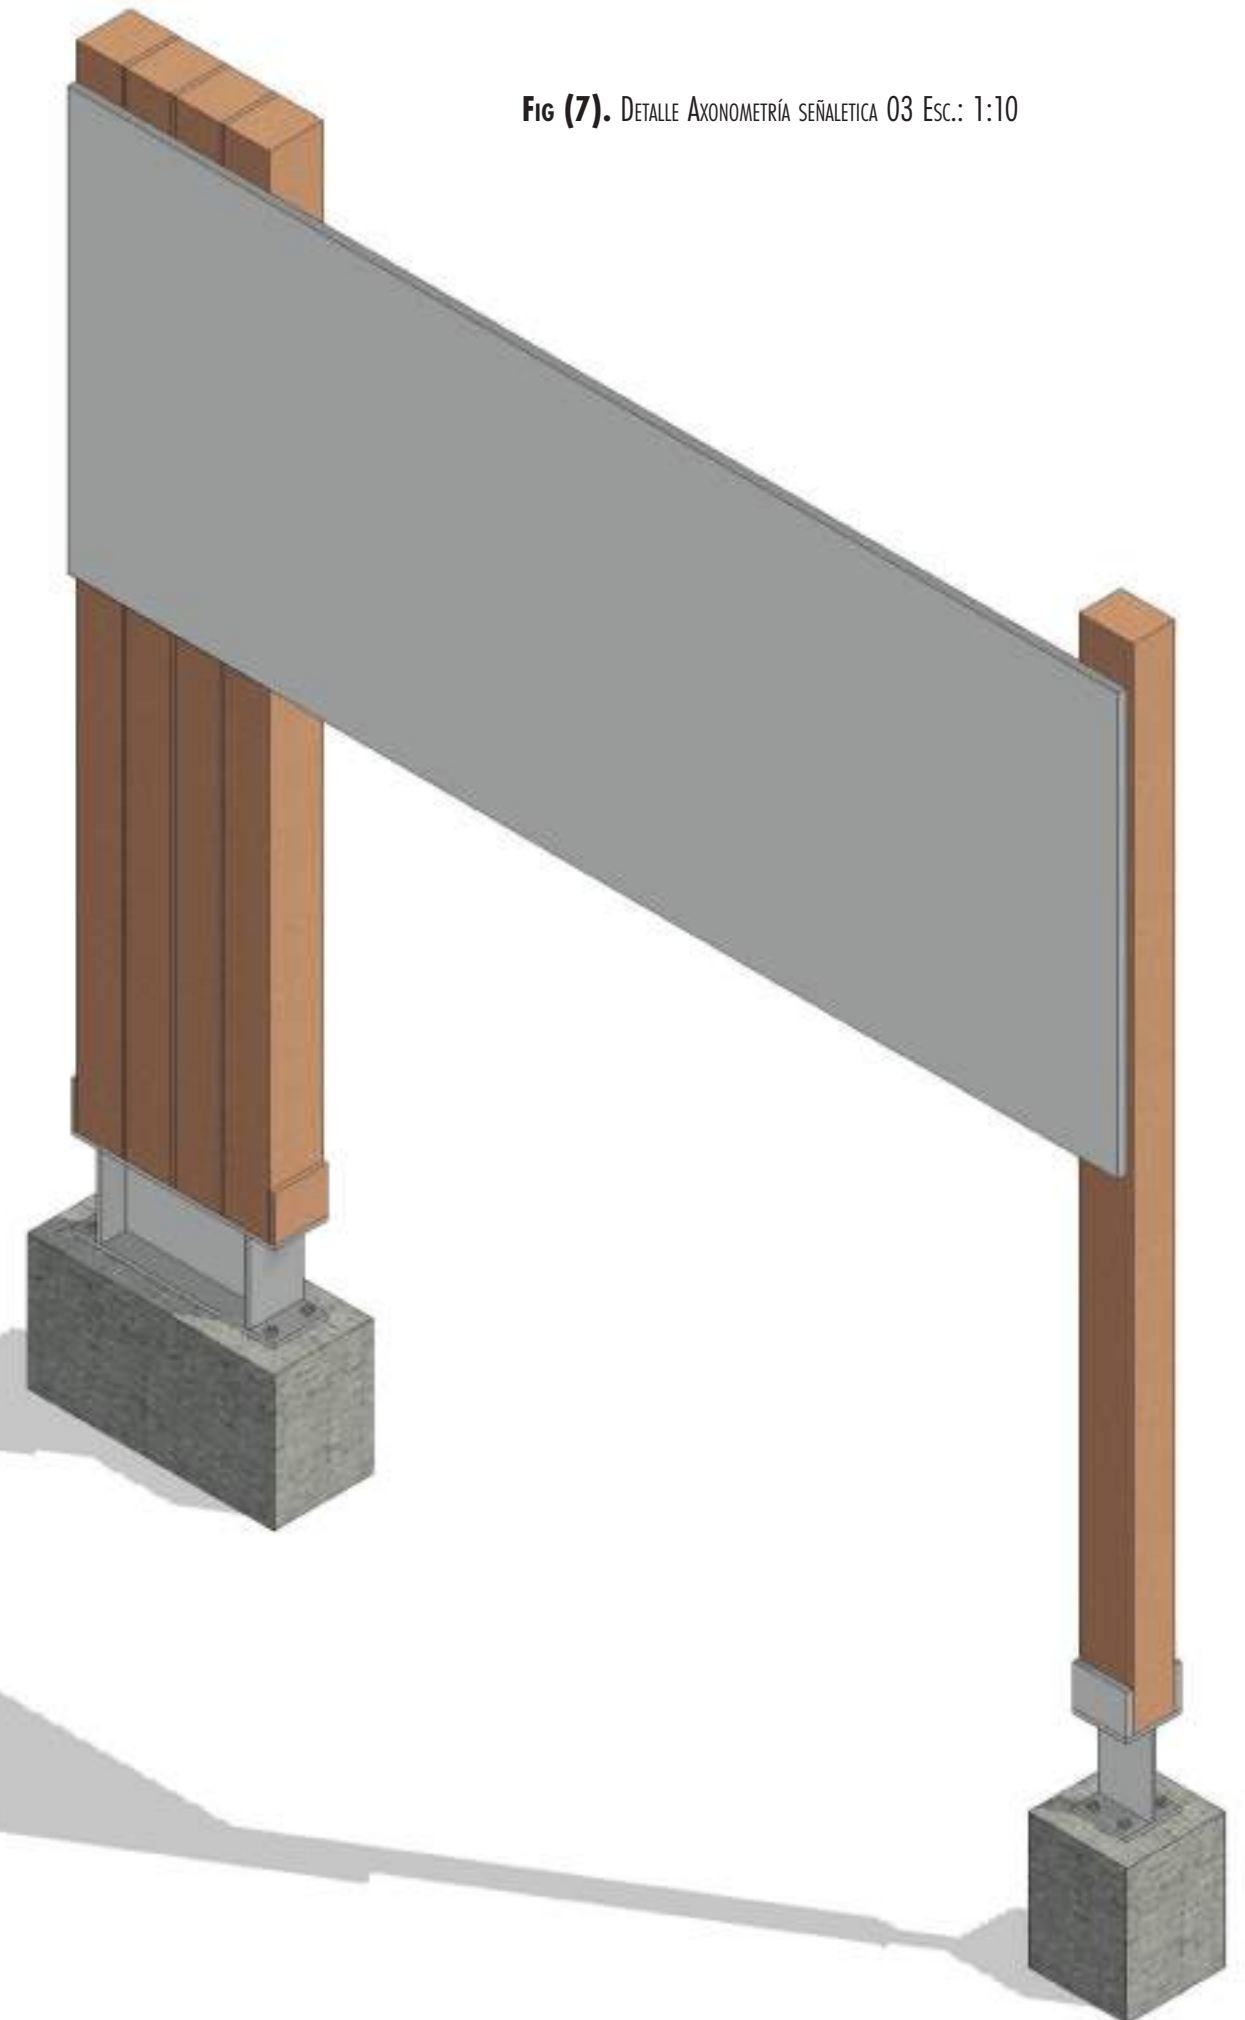


Fig (9). DETALLE AXONOMETRÍA SEÑALÉTICA 03 Esc.: 1:10

