

EP-03

ESCALERAS Y PASOS  
ESCALERA EN TRONCOS DE MADERA Y TRITURADO DE  
PIEDRA.

MATERIAL: MADERA Y PIEDRA

TRAMO 1: 4UN.

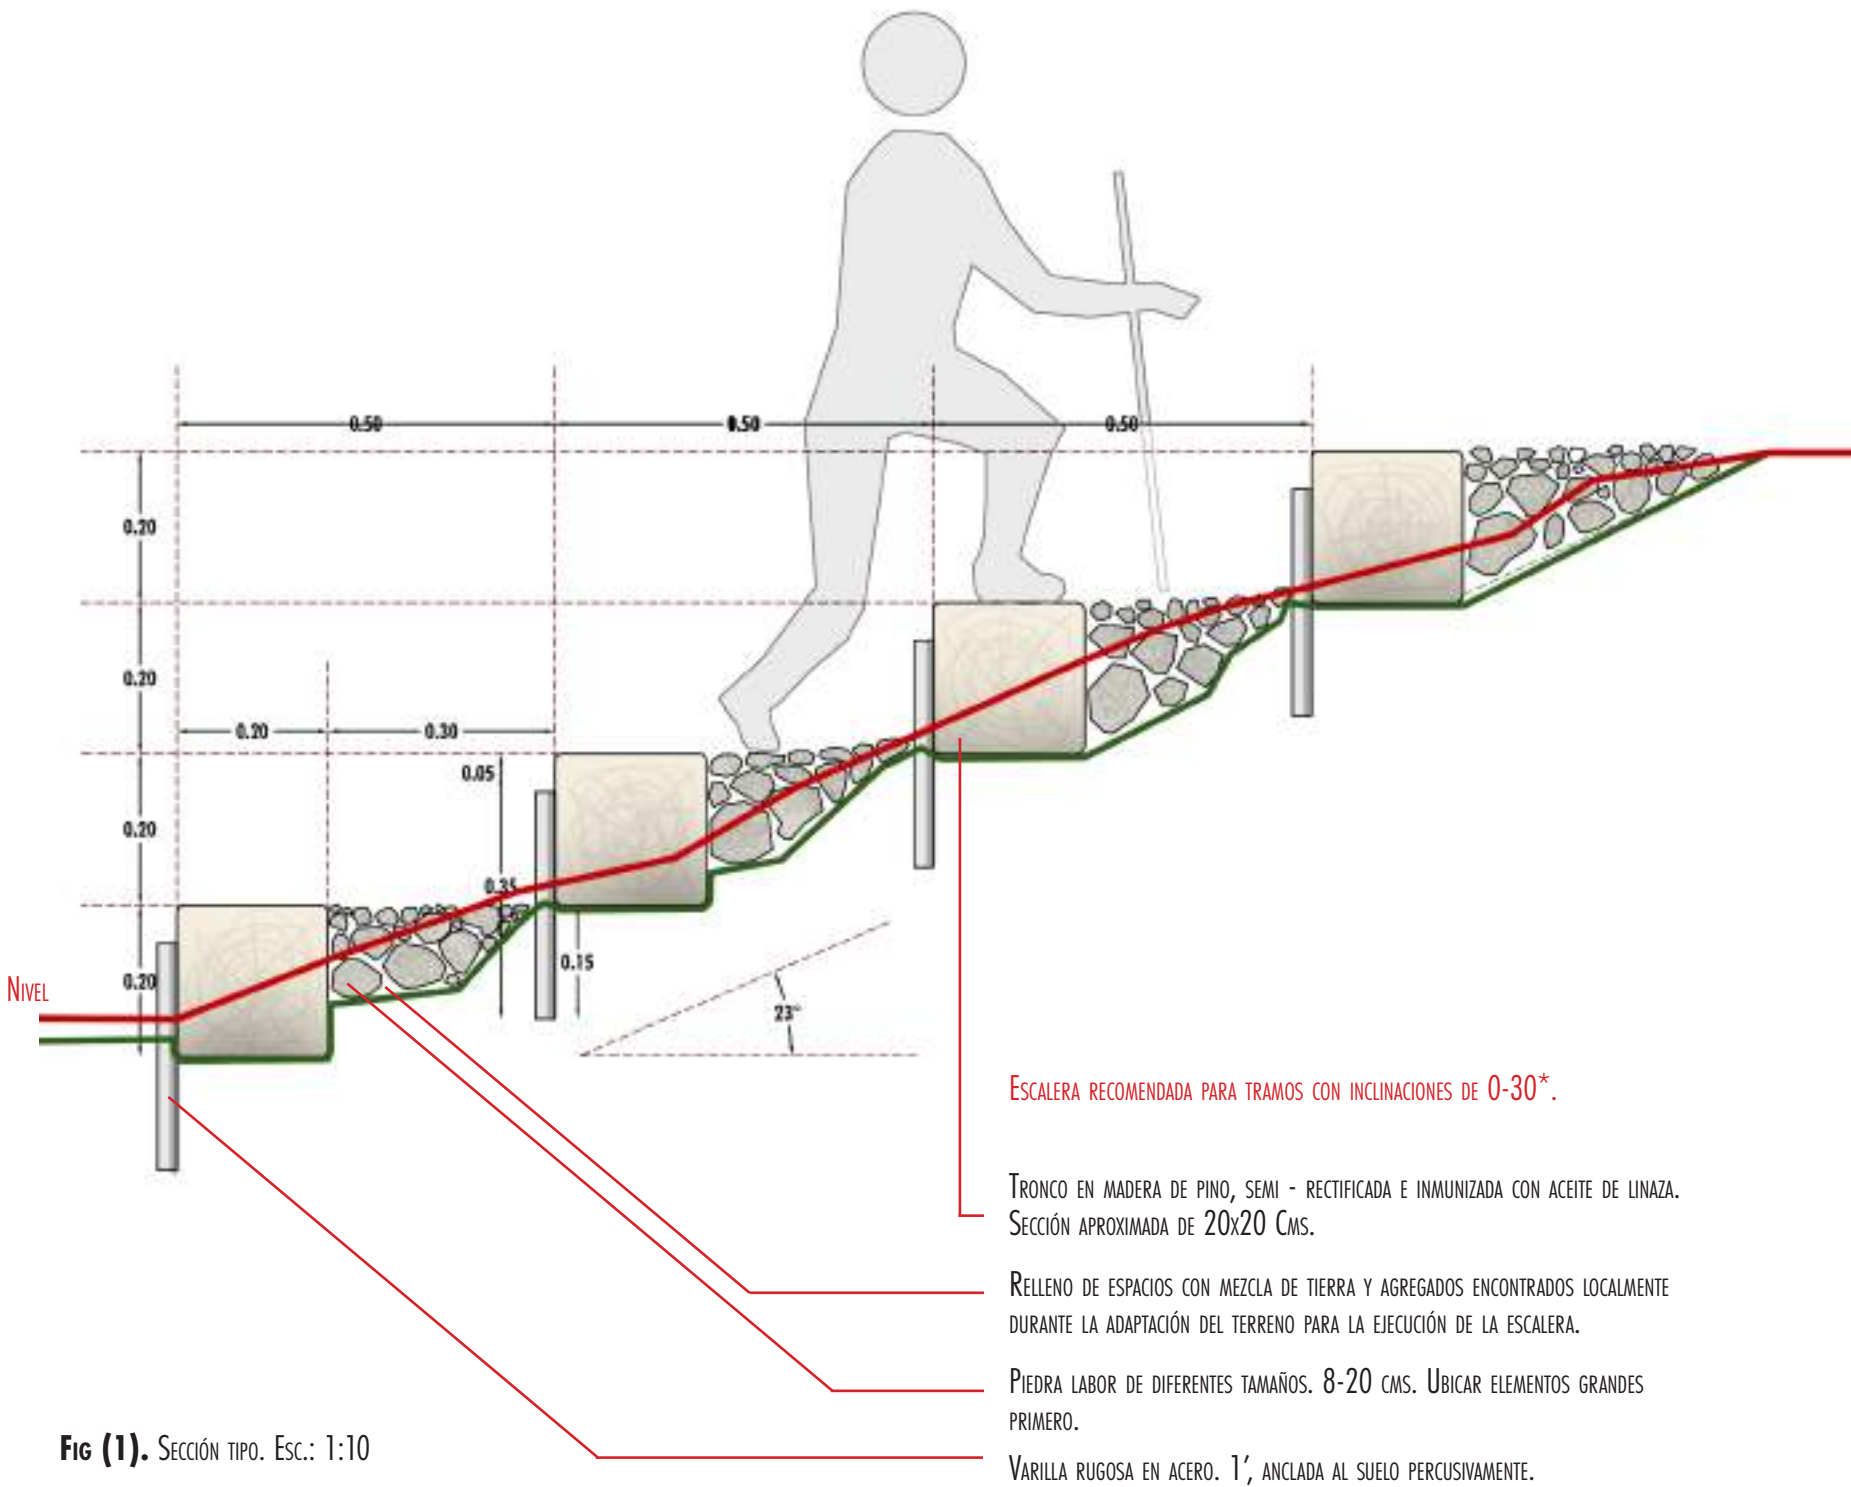


Fig (1). SECCIÓN TIPO. Esc.: 1:10

**NOTA:.** LAS PIEZAS Y DIMENSIONES PROPUESTAS DEBEN SOMETERSE A ESTUDIO POR PARTE DE LOS PROVEEDORES Y ASESOR ESTRUCTURAL.