

EP-01
ESCALERAS Y PASOS
PIEZAS EN PIEDRA PARA DISMINUCIÓN DE PENDIENTE

MATERIAL: PIEDRA

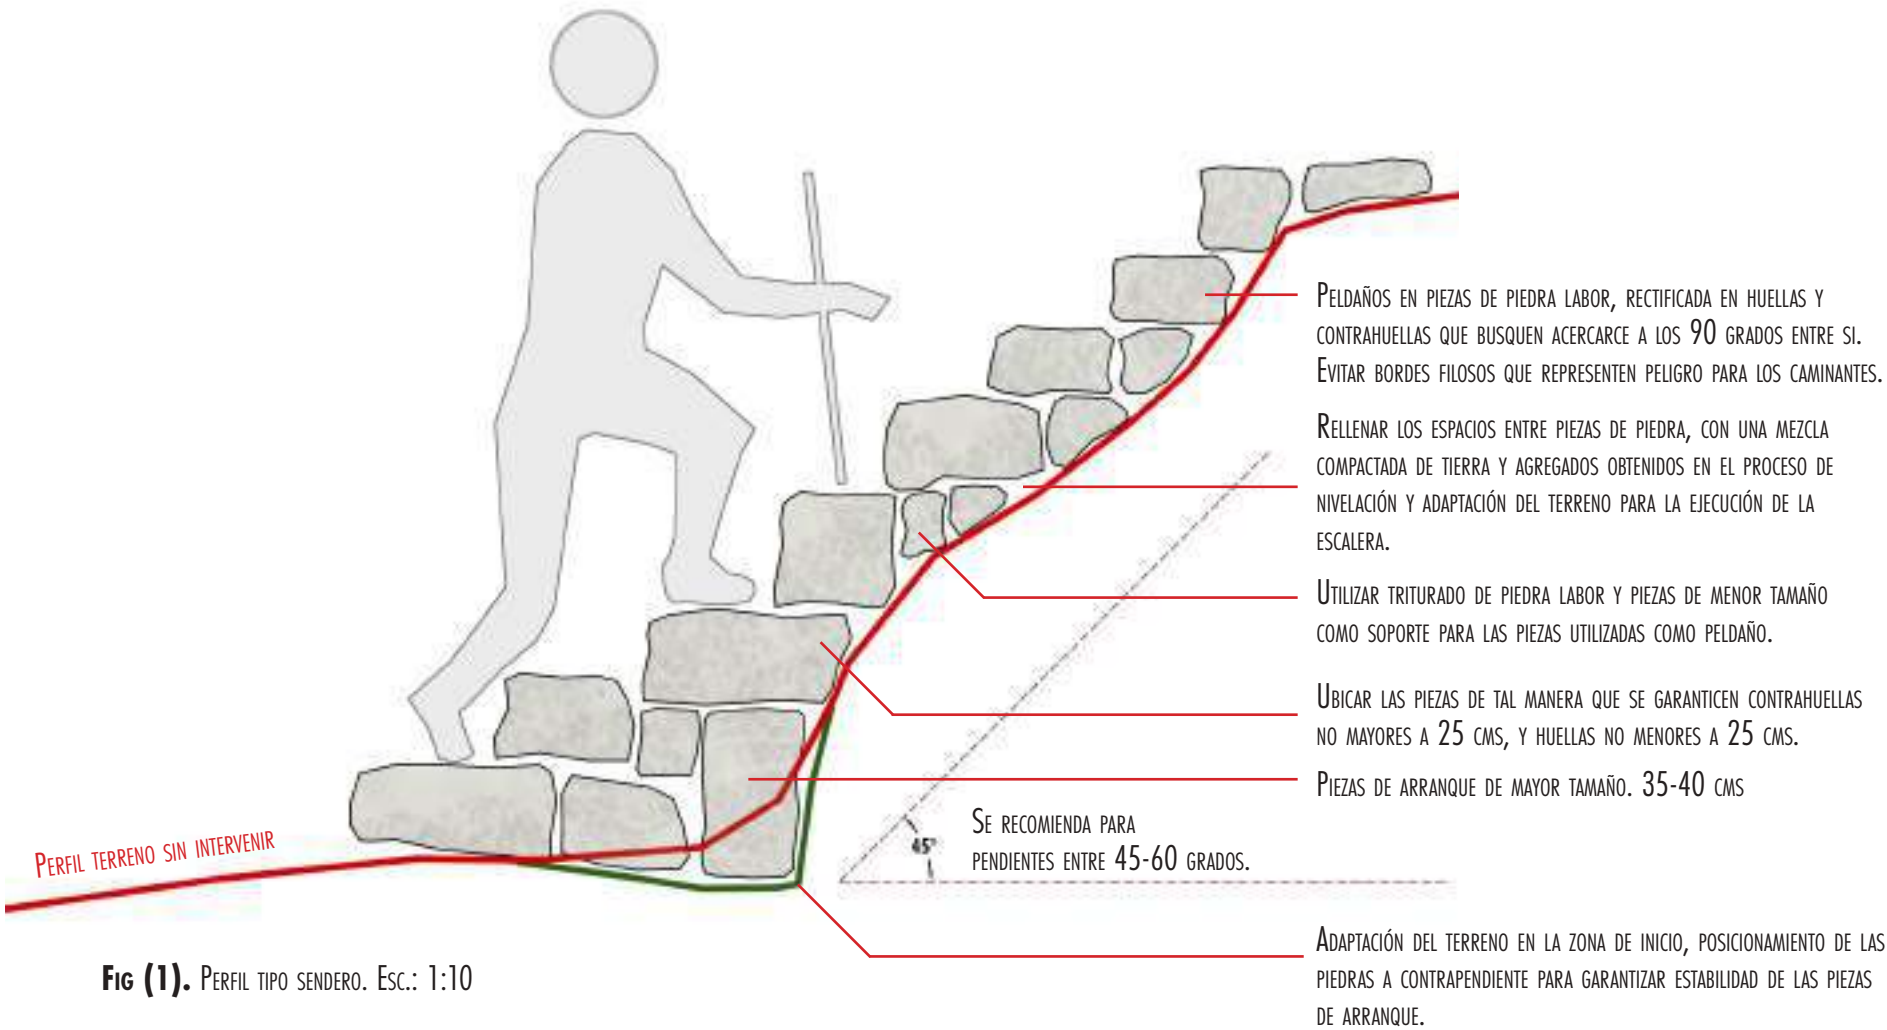


Fig (1). PERFIL TIPO SENDERO. Esc.: 1:10

NOTA:. LAS PIEZAS Y DIMENSIONES PROPUESTAS DEBEN SOMETERSE A ESTUDIO POR PARTE DE LOS PROVEEDORES Y ASESOR ESTRUCTURAL.