ARBOLES FUERA DE POLIGONOS ENTRE CALLES 152 Y CALLE 161

N. CIENTÍFICO	N. COMÚN	FAMÍLIA	CONVENCIÓN	# ÁRBOLES
Magnolia grandiflora	Magnolio	Mag	MA	14
Clusia multiflora	Gaque	Clusiaceae	GA	6
Dodonaea viscosa	Hayuelo	Sapindaceae	HA	2
Abutilon insigne	Abutilón	Malvaceae	AB	12
Streptosolen jamesonii	Mermelada	Solanaceae	ME	2
Baccharis sp	Chilco	Asteraceae	CH	3
Fuchsia boliviana	Fucsia boliviana	Onagraceae	F-bol	6
Fuchsia arborea	Fucsia	Onagraceae	F	7
TOTAL				**52**

LOCALIZACIÓN GENERAL

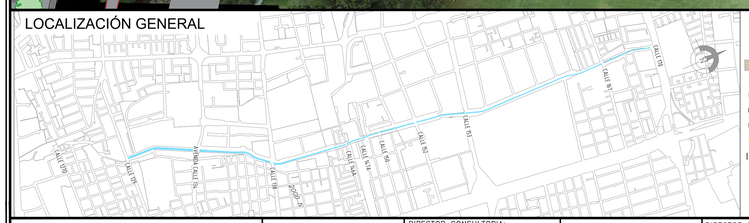

CONVENCIONES

- A-25 ADOQUIN DE ARCILLA 20cm x 10cm x 06cm
- A-25 ADOQUIN DE CONCRETO 20cm x 10cm x 06cm
- A-40 LOSETA EN CONCRETO PREFABRICADA 40cm X 40cm x 6cm
- A-55 LOSETA TACTIL ALERTA 20cm/40cm x 40cm x 06cm
- A-56 LOSETA TACTIL GUIA 40cm x 40cm x 06cm
- A-10 SARDINEL PREFABRICADO EN CONCRETO
- A-80 BORDILLO PREFABRICADO EN CONCRETO
- SARDINEL BAJO RAMPA
- BORDILLO DE CONFINAMIENTO FUNDIDO EN SITIO (0.10CM)
- CICLO-PARQUEADERO
- A-26 ADOQUIN DEMARCADOR VISUAL 20 x 10
- CONTENEDOR DE RAICES
- RAMPA VEHICULAR FUNDIDA EN SITIO Y/O ACCESO VEHICULAR EN CONCRETO HERRAULICO
- RAMPA PEATONAL FUNDIDA EN SITIO
- A-124 REJILLA PREFABRICADA .30 X .60
- BANCA MODULAR EN CONCRETO M-40
- BANCA EN CONCRETO SIN ESPALDAR
- BOLARDO ALTO HIERRO
- BARANDA METALICA DE TRES TUBOS
- LUMINARIA SENCILLA O DOBLE PROPOSITO
- CANECA EN ACERO INOXIDABLE +
- CICLORUTA PROPUESTA (BICI-CARRIL)
- FRANJA DE AJUSTE EN CONCRETO
- CONCRETO ESTAMPADO
- ANDÉN (FRANJA FUNCIONAL)
- SENDERO PEATONAL EN CONCRETO PERMEABLE
- CALZADA PACIFICADA
- LIMITE DE INTERVENCION PROYECTO
- LÍNEA DE ZMPA
- LÍNEA DE RONDA
- LÍNEA DE CAUCE
- ÁREA DE COMPENSACIÓN
- JARDINERÍA
- ÁRBOL A CONSERVAR

ESPECIES DISEÑO PAISAJÍSTICO Y ÁREAS DE COMPENSACIÓN

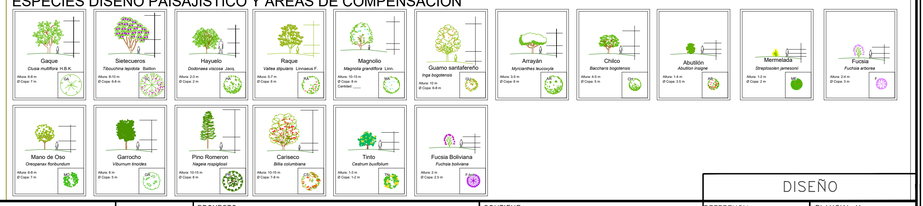

DISEÑO

INSTITUTO DE DESARROLLO URBANO
Alcaldía Mayor
Bogotá D.C.

CONSTRUCTOR:
CONSORCIO CANAL CÓRDOBA M.I.
CONSORCIO CANAL CÓRDOBA M.I.
IDU-1650-2019

DIRECTOR CONSULTORIA:
HENRY TARAZONA MONTERO
Mat.: 25202-65677
ESPECIALISTA:
MARIO J. DELGADO CAMARGO
Mat.: AZ5182001-79742912

INTERVENTORIA
CONSORCIO SAN RAFAEL
IDU-1652-2019

DIRECTOR DE INTERVENTORIA:
WILSON ANDRADE ROJAS
Mat.: 25700-45840
ESPECIALISTA INTERVENTORIA:
HANS E. SOSA MARTÍNEZ
Mat.: 25700-18447

SUPERVISOR IDU:
idu instituto de DESARROLLO URBANO
MARIA CONSTANZA GARCÍA ALICASTRO
DIRECCION TECNICA PROYECTOS

MODIFICACIONES	FECHA:
I ENTREGA A INTERVENTORIA	14-01-2021
II ATENCIÓN OBSERVACIONES COMUNICADO IDU 20212050550481 05-04-2021	02-06-2021
III	
IV	
V	
VI	
VII	
VIII	

PROYECTO:
ESTUDIOS Y DISEÑOS Y CONSTRUCCIÓN DE INFRAESTRUCTURA PEATONAL Y CICLORRUTAS EN EL CORREDOR AMBIENTAL LOCALIZADO EN EL CANAL CÓRDOBA ENTRE CALLE 129 Y CALLE 170, EN LA CIUDAD DE BOGOTÁ.

CONTIENE:
PLANTA DISEÑO PAISAJÍSTICO

LOCALIDAD: 11-SUBA
ESCALA: 1:500

REFERENCIA:
ARCHIVO AUTOCAD: DEURPA01-06.dwg
ARCHIVO LAYOUT: DEURPA04
FECHA DISEÑO: ENE-2021
FECHA ELABORACION PLANO: 02-06-2021

PLANCHA No. 04 DE 06
CONSECUTIVO: