
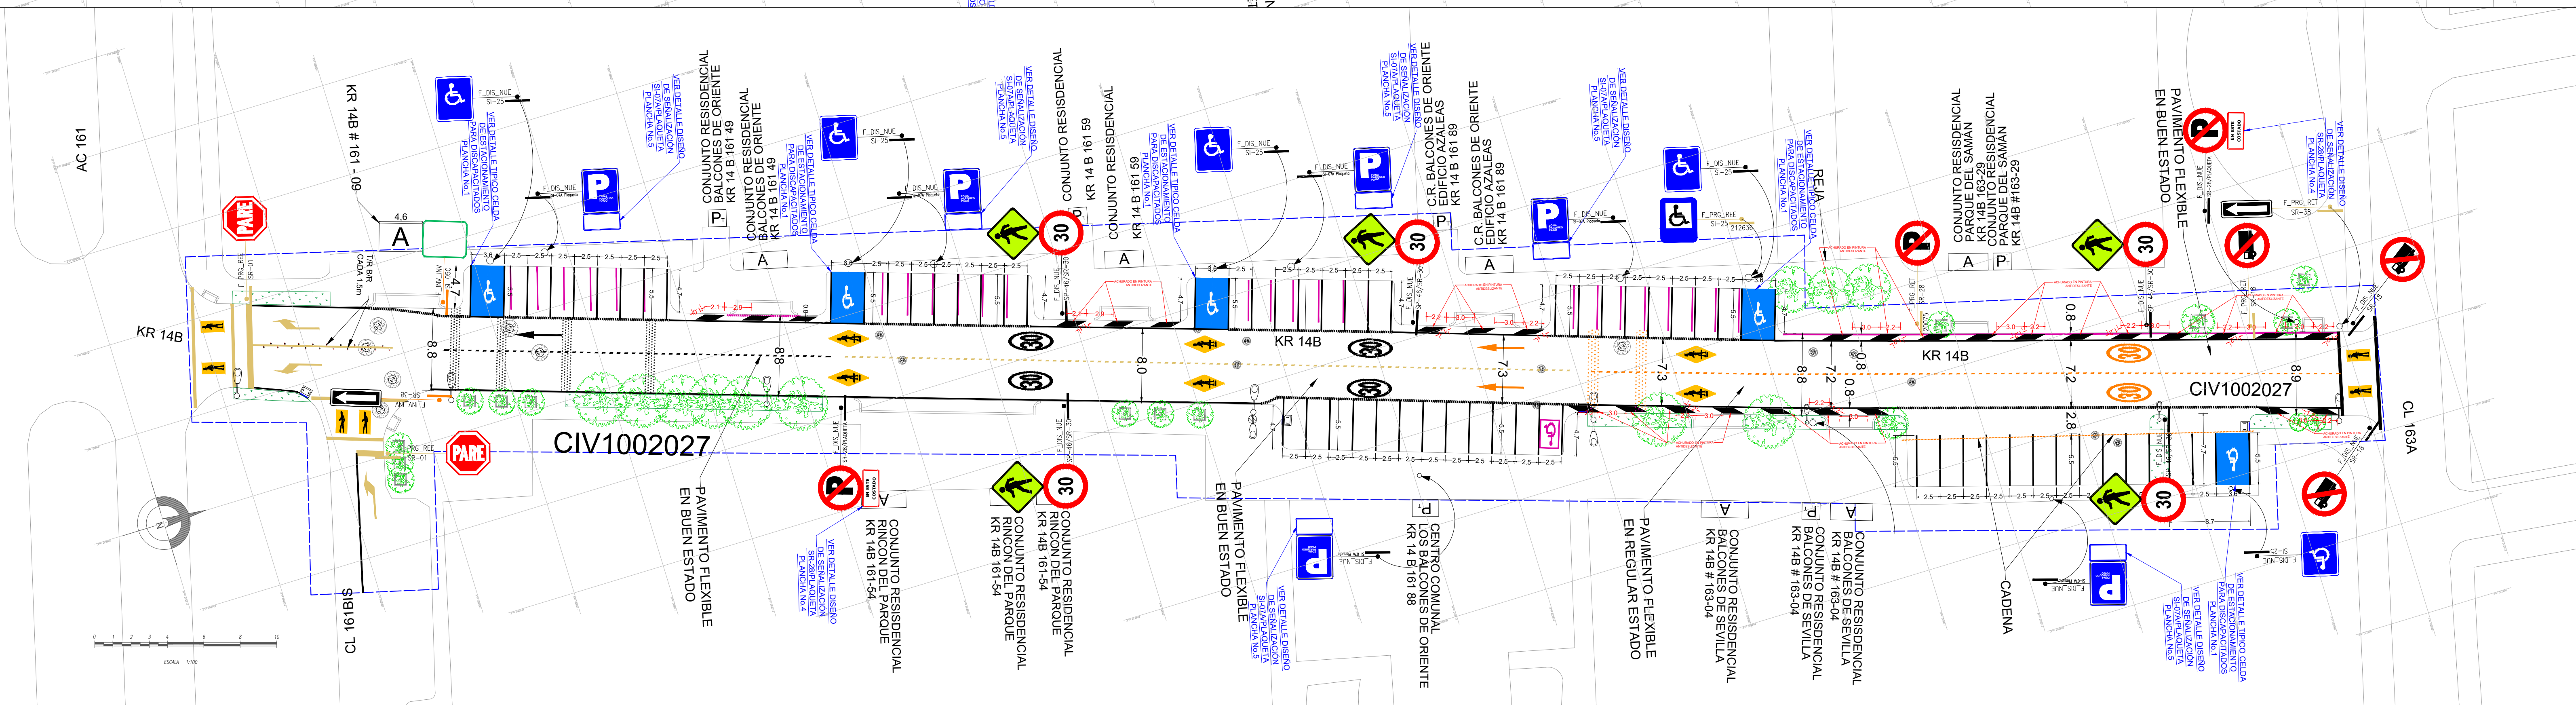
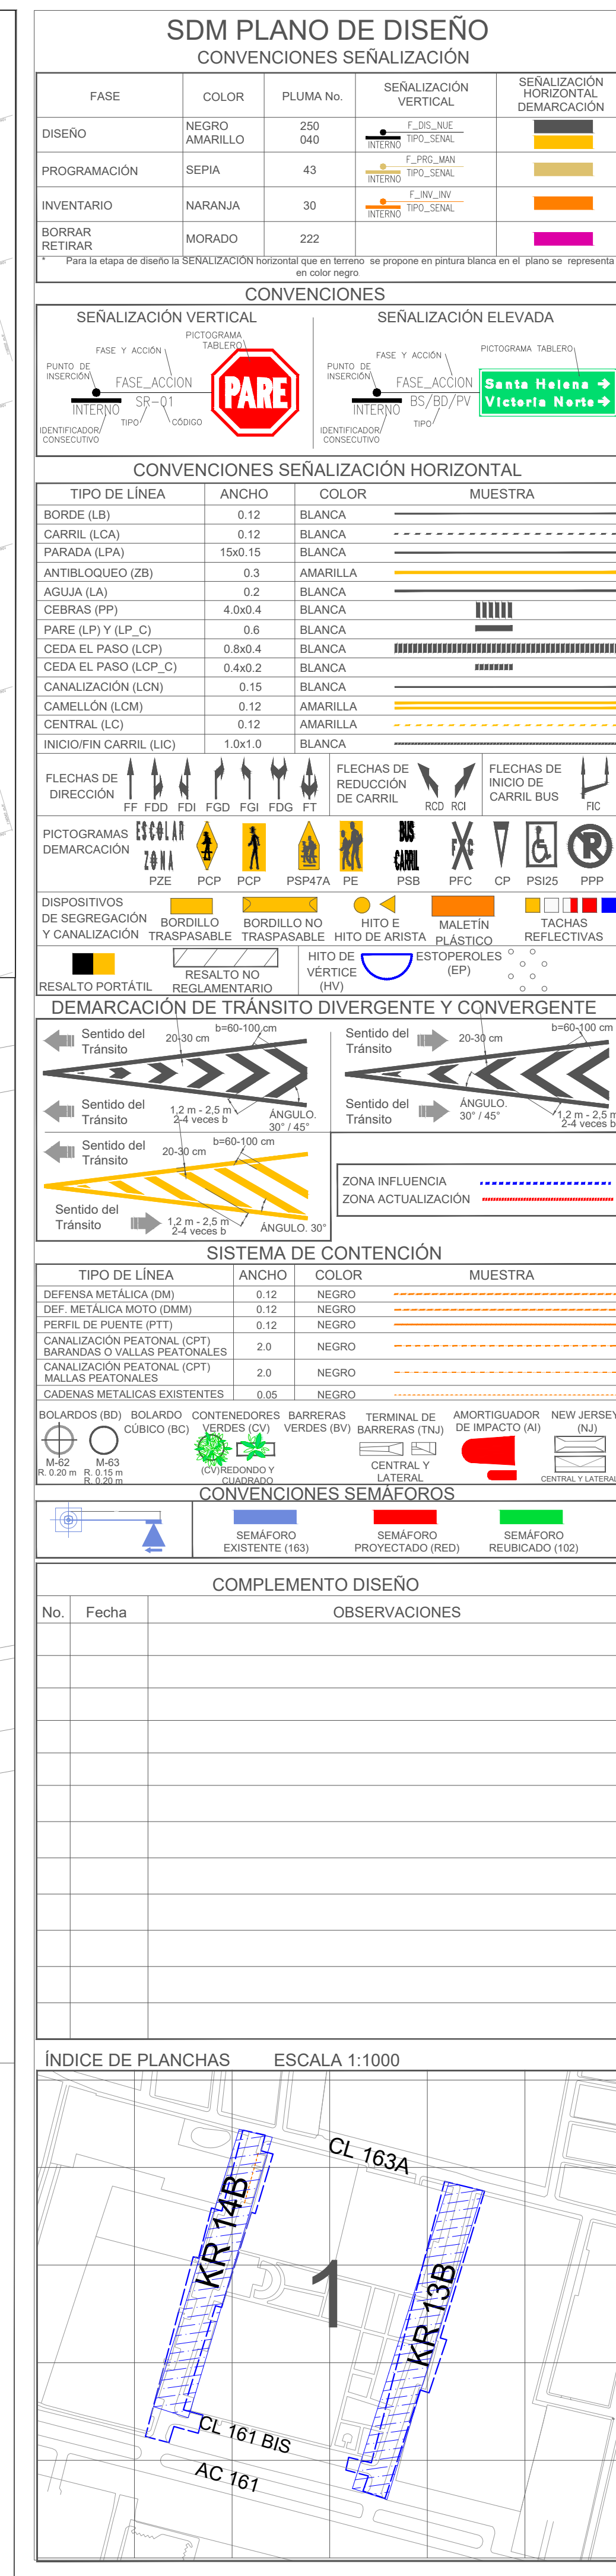
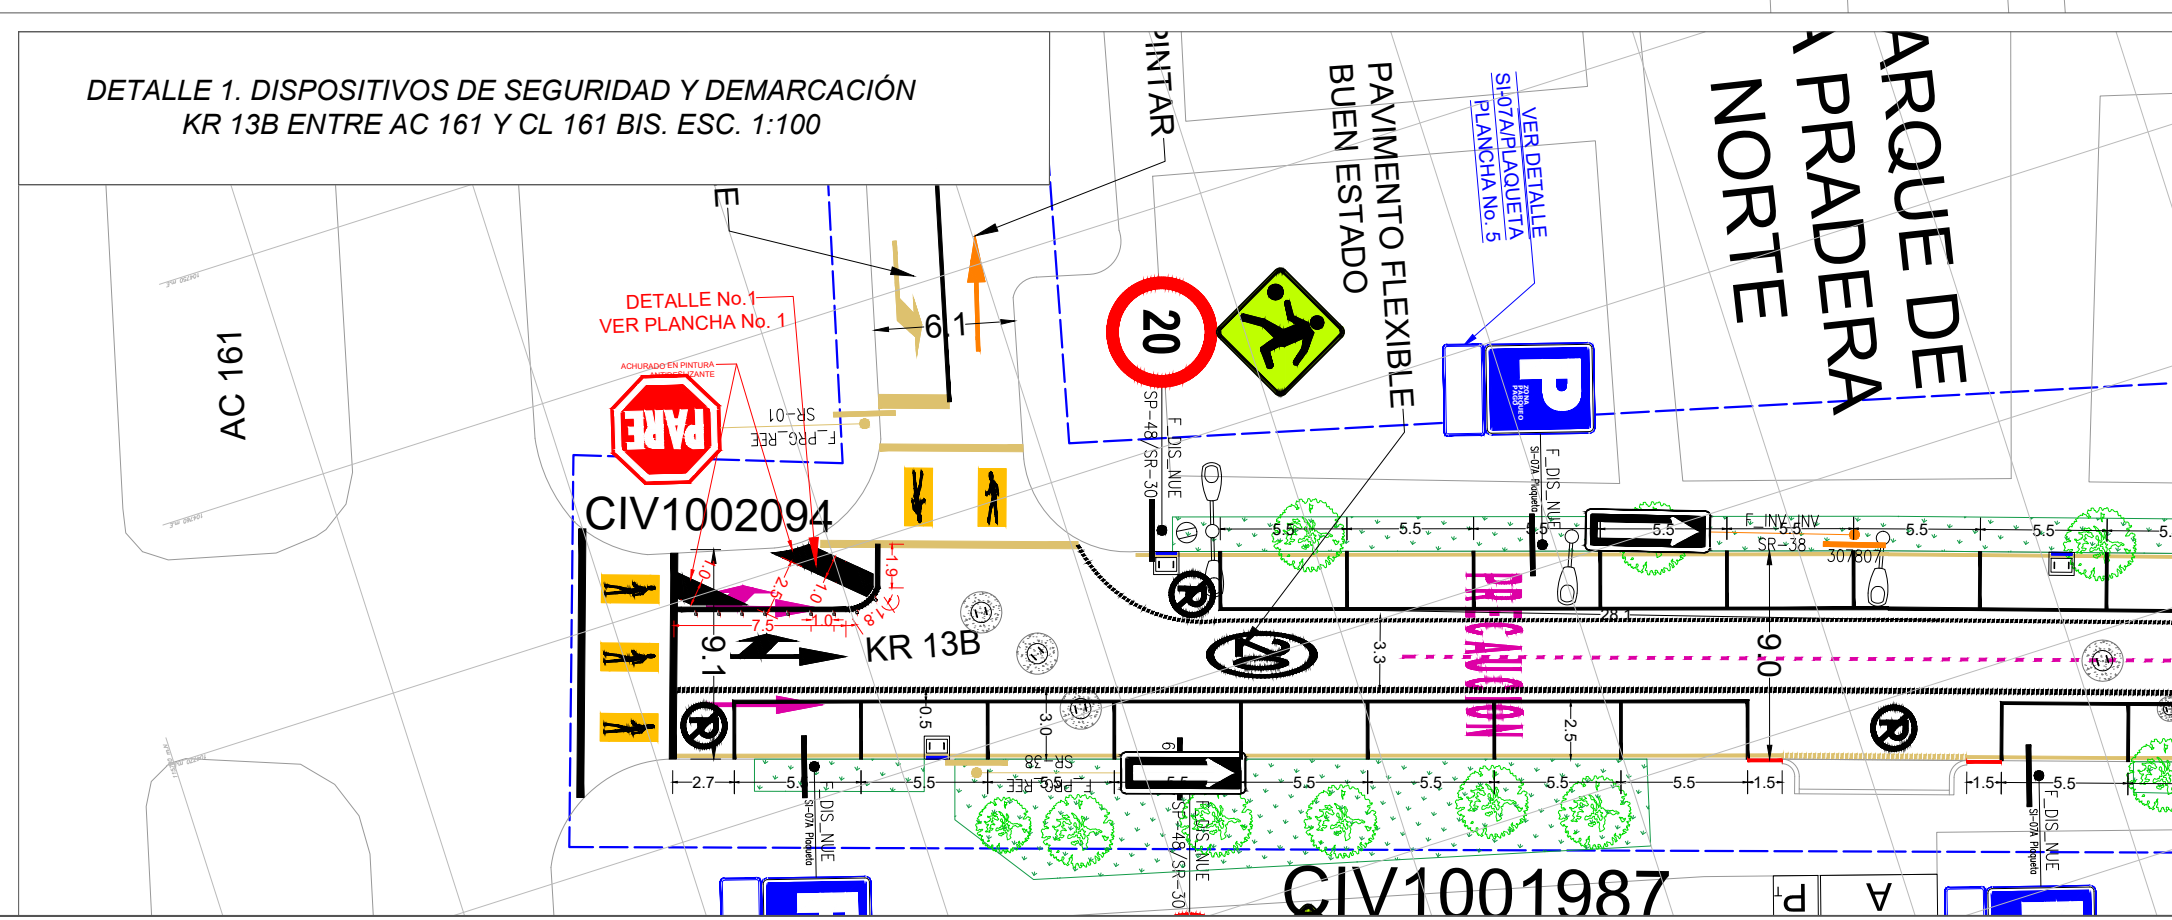
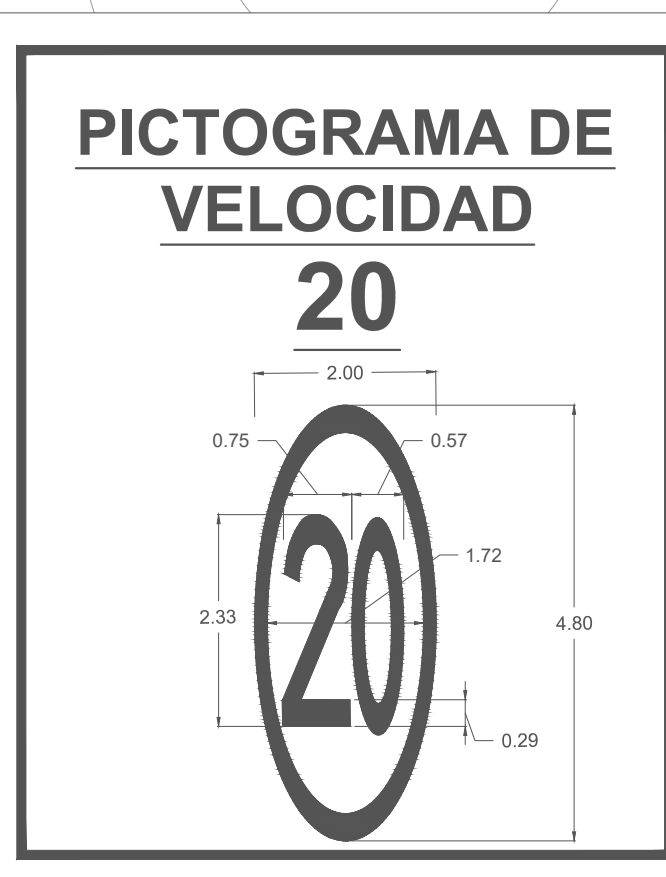
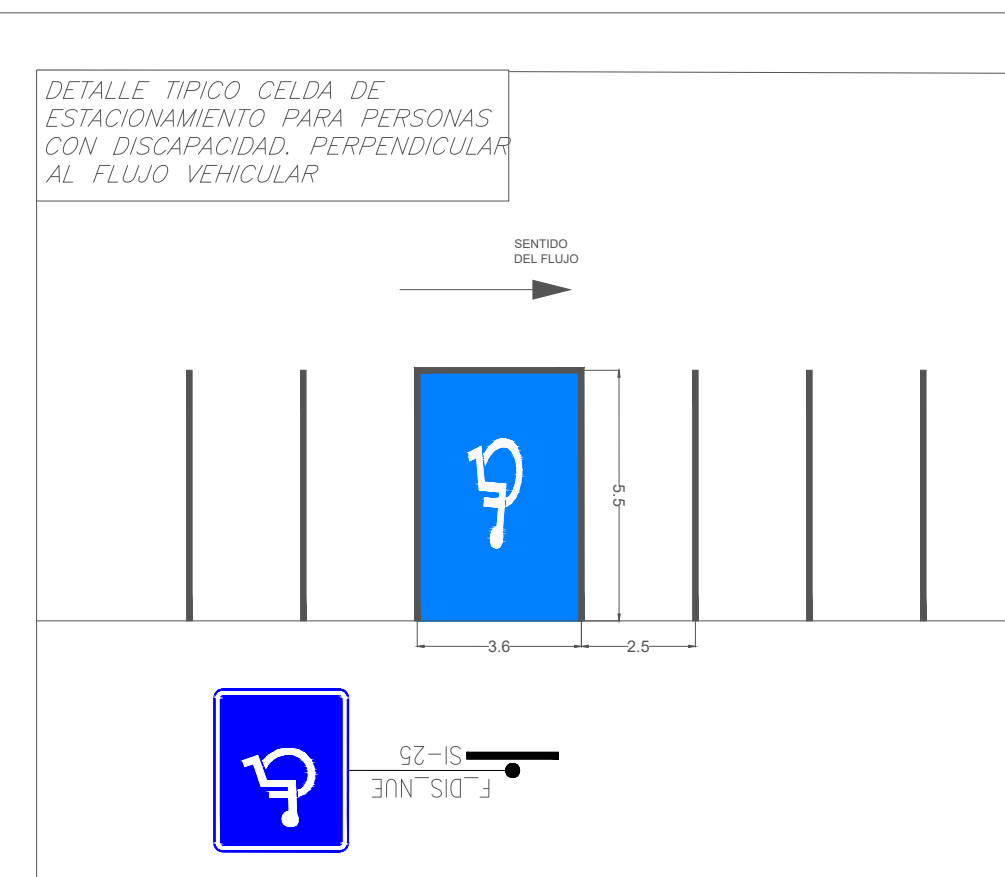


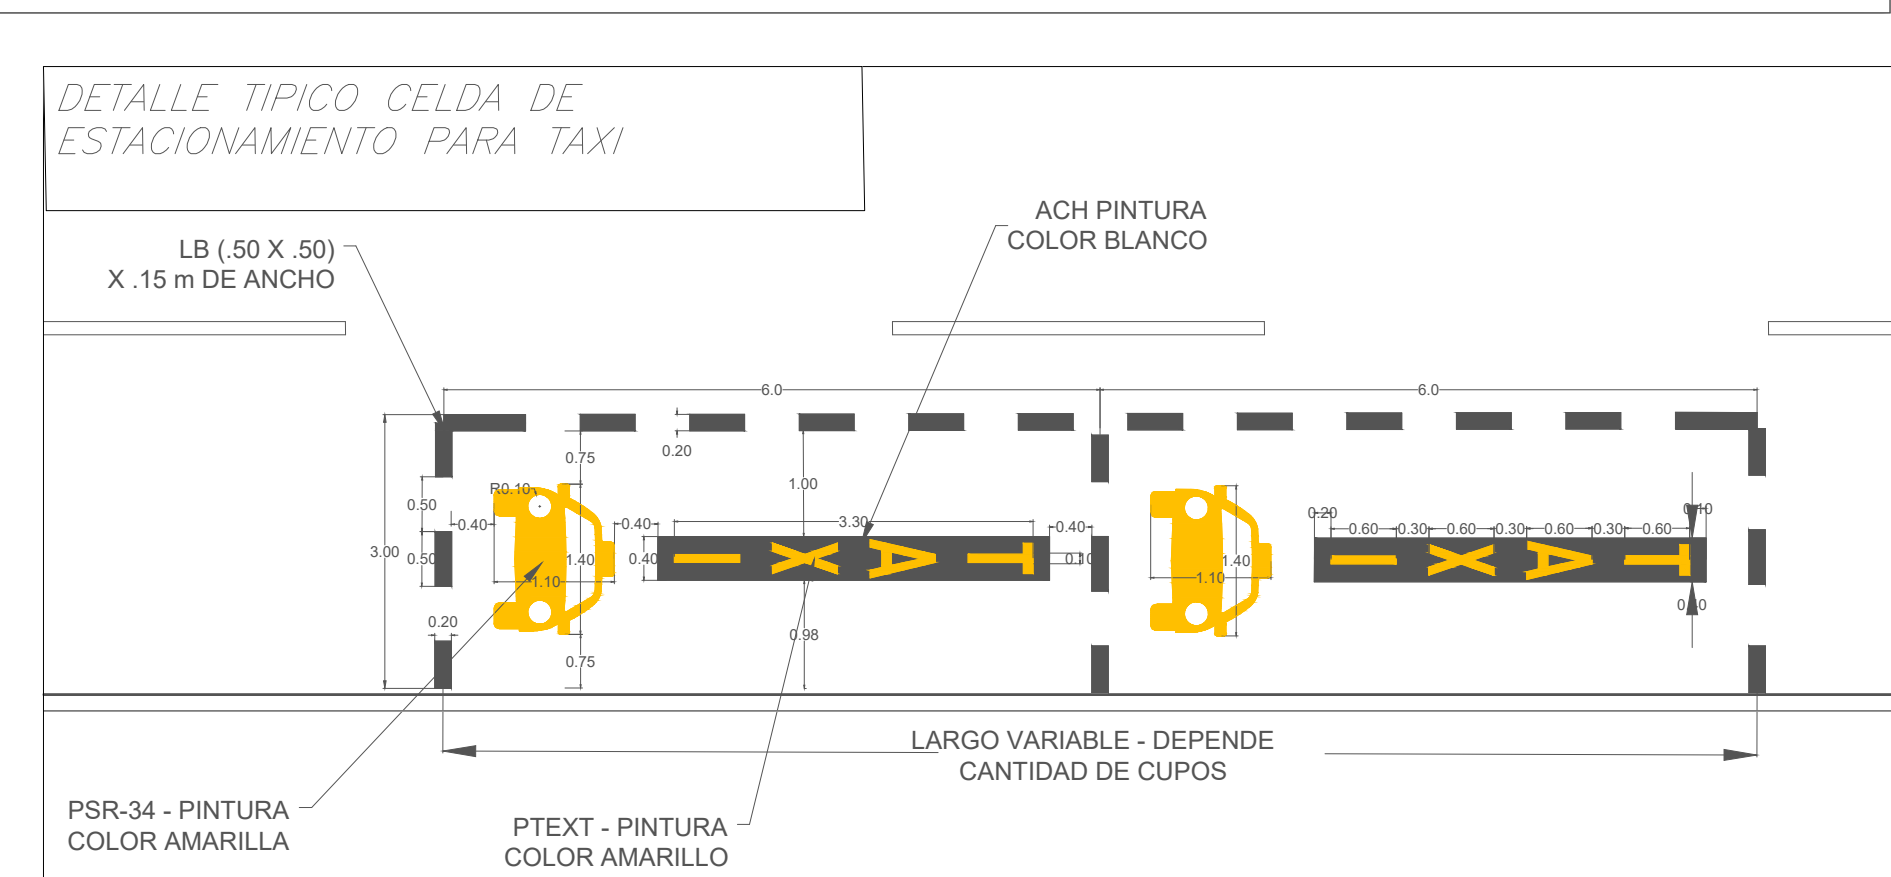

DISEÑO SEÑALIZACION ESTACIONAMIENTO DE KR14B ENTRE CL 161 BIS Y CL 163A - ESC: 100

[illegible]