

COMPONENTE JARDINERIA Y ZONAS VERDES EN LA LOCALIDAD DE TEUSAQUILLO



CONVENIO 279 DE 2023 ENTRE EL FDL DE TEUSAQUILLO Y EL INSTITUTO DISTRITAL PARA LA PROTECCION DE LA NIÑEZ Y LA JUVENTUD-IDIPRON

IDENTIFICACION AREA A INTERVENIR

Galeria Feminista
Dirección: Calle 26 - Carrera 30
Oreja vehicular sur occidental
Area aprox: 197m2

SISTEMA DE COORDENADAS

MAGNA SIRGAS WGS1984

LOCALIZACION



LOCALIDAD DE TEUSAQUILLO, BOGOTÁ - COLOMBIA

CONVENCIONES:

VEGETACION EXISTENTE:

CONTIENE:

DISEÑO AREA DE INTERVENCIÓN CON ACCIONES DE JARDINERIA URBANA EN LA LOCALIDAD DE TEUSAQUILLO

PRESENTA:



INSTITUTO DISTRITAL PARA LA PROTECCION DE LA NIÑEZ Y LA JUVENTUD-IDIPRON

ING. ELKIN MANUEL DURAN GIL
REVISÓ:
JARDIN BOTANICO DE BOGOTÁ
ESCALA:
1:150


FECHA DE ELABORACIÓN
NOVIEMBRE DE 2023



ARCHIVO
formato: shp



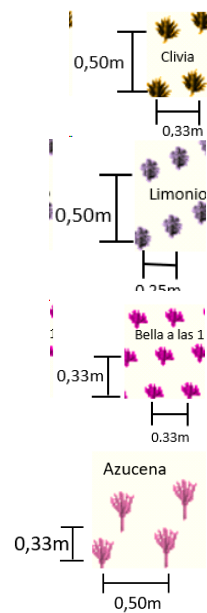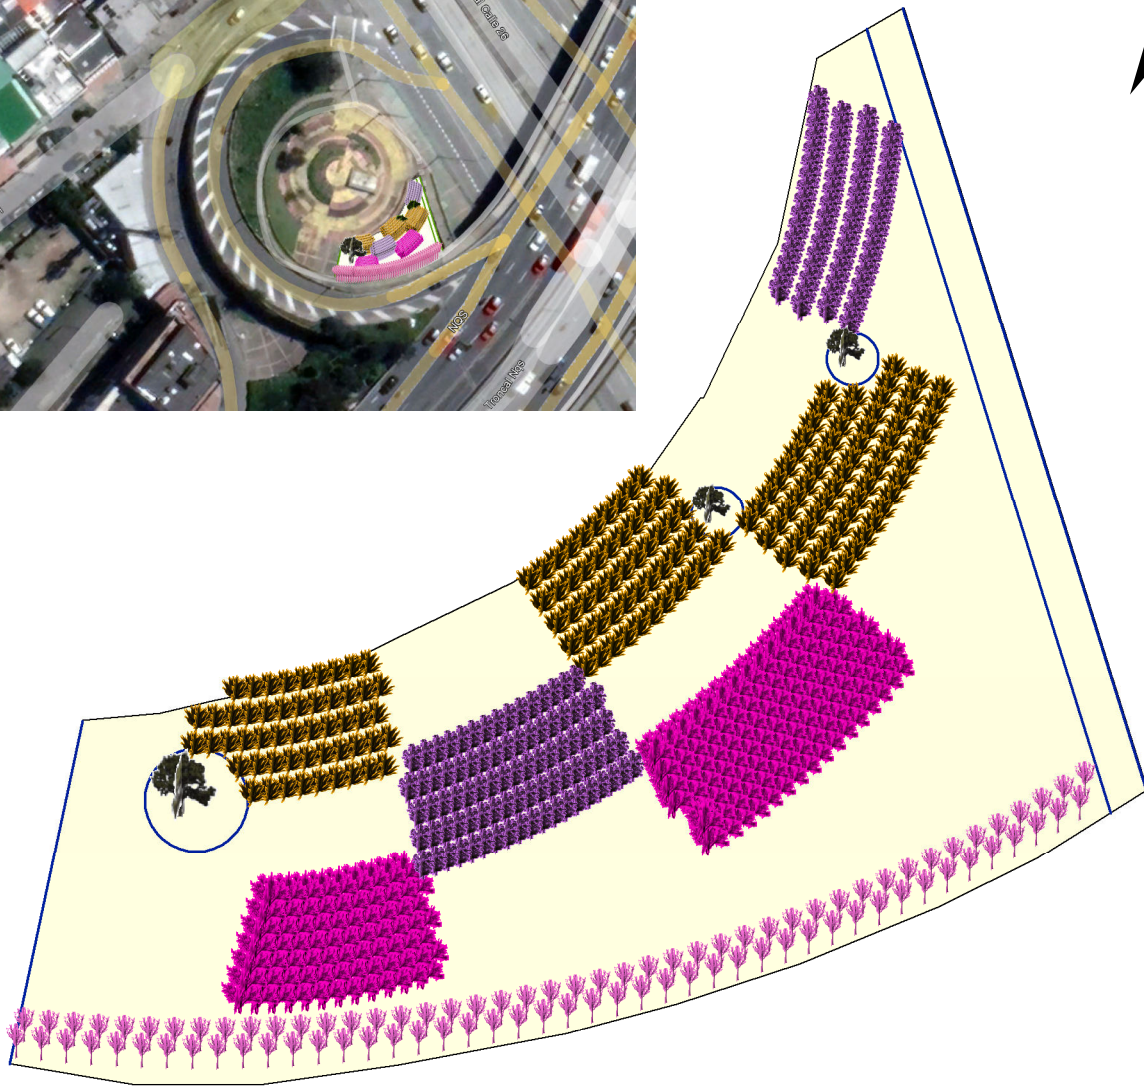

PLANON°
GF-02

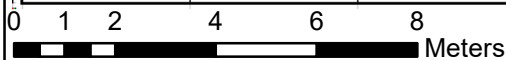

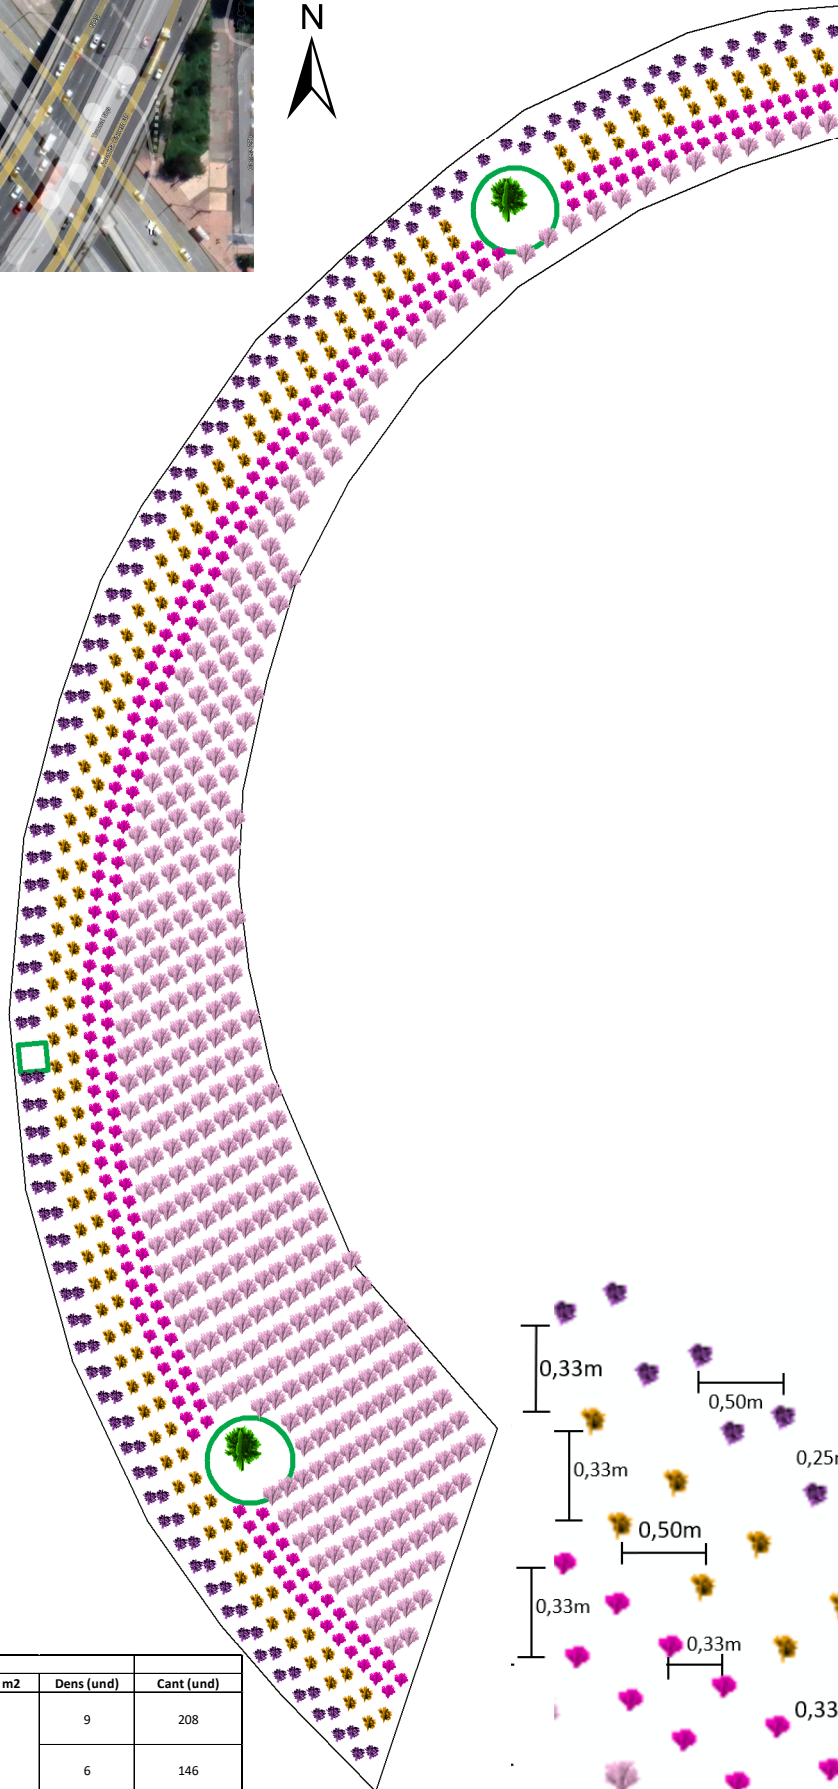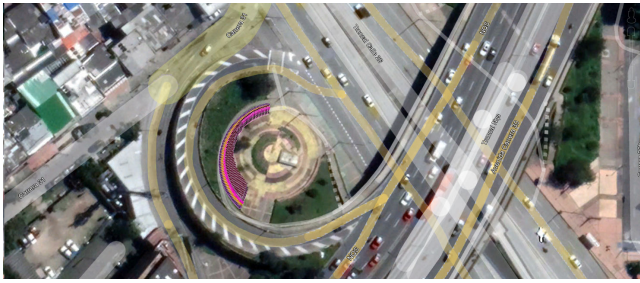ESPECIES PROPUESTAS				
	Nombre común	Nombre científico	Area (m2)	Dens(und/m2)
	Bella a las 11	<i>Lampranthus spectabilis</i>	103,7m2	9
	Clivia	<i>Clivia miniata</i>		6
	Limonio	<i>Limonium sinuatum</i>		8
	Azucena	<i>Crinum X powellii</i>		6





ESPECIE PROPUESTA:					
	Nombre común	Nombre científico	Cant. m2	Dens (und)	Cant (und)
	Bella a las 11	<i>Lampranthus spectabilis</i>	141,58	9	208
	Clivia	<i>Clivia miniata</i>		6	146
	Limonio	<i>Limonium sinuatum</i>		8	157
	Azucena	<i>Crinum X powellii</i>		6	351

0 0,751,5 3 4,5 6 Meters



COMPONENTE JARDINERIA Y
ZONAS VERDES EN LA LOCALIDAD
DE TEUSAQUILLO

IDIPRON
Instituto Distrital para la Protección de la Niñez y la Juventud

CONVENIO 279 de 2023 ENTRE EL
FDL DE TEUSAQUILLO Y EL
INSTITUTO DISTRITAL PARA LA
PROTECCIÓN DE LA NIÑEZ Y LA
JUVENTUD-IDIPRON

IDENTIFICACION AREA A
INTERVENIR

Galeria Feminista
Dirección: Calle 26 - Carrera 30
Oreja vehicular Sur Occidental
Area aprox: 197 m2

SISTEMA DE COORDENADAS


MAGNA-SIRGAS WGS1984

LOCALIZACIÓN



LOCALIDAD DE TEUSAQUILLO,
BOGOTÁ - COLOMBIA

CONVENCIONES

VEGETACION EXISTENTE: 

BASE LAMPARA: 

CONTIENE:

DISEÑO AREA DE INTERVENCIÓN
CON ACCIONES DE JARDINERIA
URBANA EN LA LOCALIDAD DE
TEUSAQUILLO

PRESENTA:

INSTITUTO DISTRITAL PARA LA
PROTECCIÓN DE LA NIÑEZ Y LA
JUVENTUD-IDIPRON

ING. ELKIN MANUEL DURAN GIL

REVISÓ:
JARDÍN BOTÁNICO DE BOGOTÁ


ESCALA:
1:150

ESCALA GRAFICA

FECHA DE ELABORACIÓN
OCTUBRE DE 2023

ARCHIVO
formato: shp

PLANO No.
GF-03

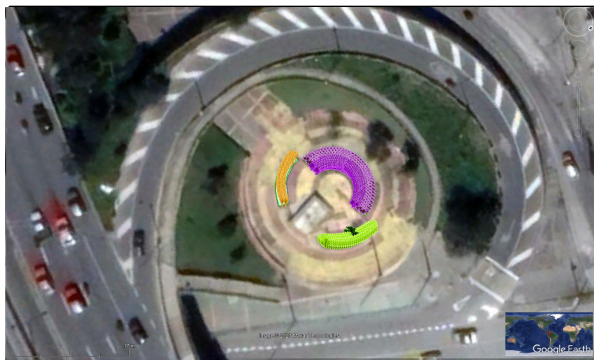

COMPONENTE JARDINERIA Y ZONAS VERDES EN LA LOCALIDAD DE TEUSAQUILLO

IDIPRON
Instituto Distrital para la Protección de la Niñez y la Juventud

CONVENIO 279 de 2023 ENTRE EL FDL DE TEUSAQUILLO Y EL INSTITUTO DISTRITAL PARA LA PROTECCIÓN DE LA NIÑEZ Y LA JUVENTUD-IDIPRON

IDENTIFICACION AREA A INTERVENIR

Galeria Feminista
Dirección: Calle 26 - Carrera 30
Oreja vehicular Sur Occidental
Area aprox: 197 m2

SISTEMA DE COORDENADAS

MAGNA-SIRGAS WGS1984

LOCALIZACIÓN



LOCALIDAD DE TEUSAQUILLO,
BOGOTÁ - COLOMBIA

CONVENCIONES

VEGETACION EXISTENTE:

CONTIENE:

DISEÑO AREA DE INTERVENCIÓN CON ACCIONES DE JARDINERIA URBANA EN LA LOCALIDAD DE TEUSAQUILLO

PRESENTA:

INSTITUTO DISTRITAL PARA LA PROTECCIÓN DE LA NIÑEZ Y LA JUVENTUD-IDIPRON

ING. ELKIN MANUEL DURAN GIL

REVISÓ:

JARDÍN BOTÁNICO DE BOGOTÁ

ESCALA:






1:100

ESCALA GRAFICA

FECHA DE ELABORACIÓN
OCTUBRE DE 2023


ARCHIVO
formato: shp

PLANO No.
GF-01

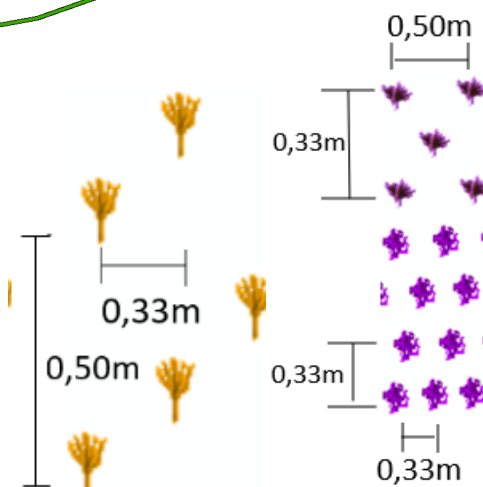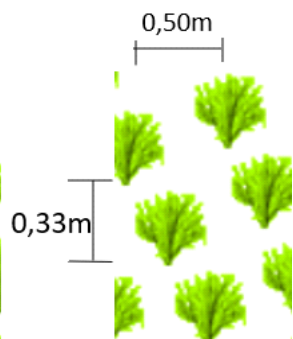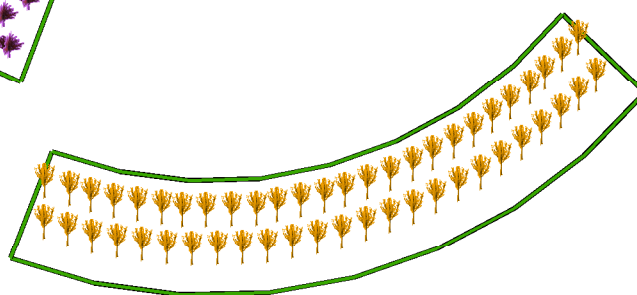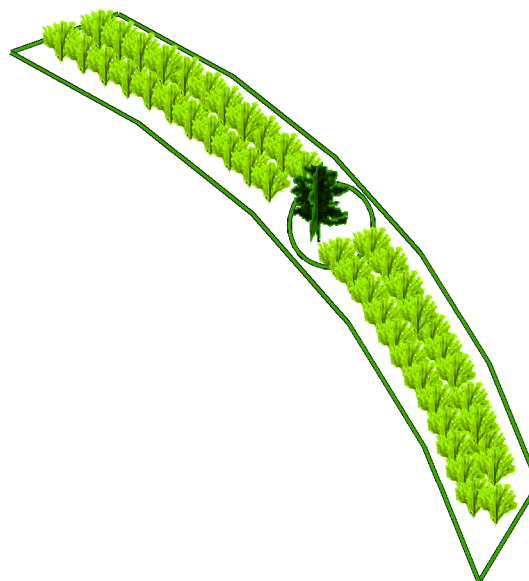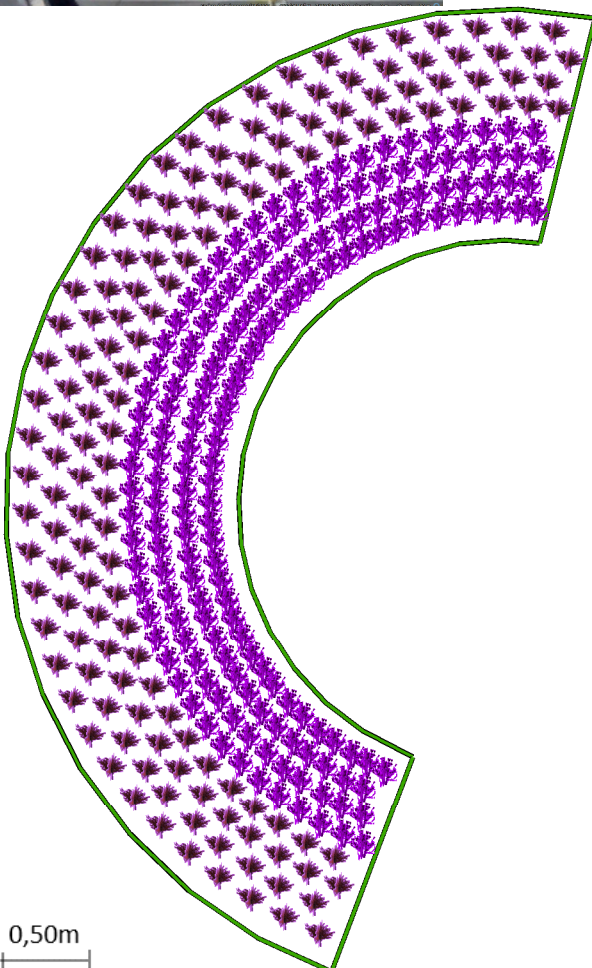

ESPECIE PROPUESTA:				
	Nombre común	Nombnre científico	Cant. m2	Cant (und)
	Helecho	<i>Bergenia crassifolia</i>	16 m2	46
	Llamas	<i>Alcea rosea</i>	16 m2	51
	Hebes	<i>Lantana camara</i>	38 m2	134
	Sietecueros mexicano	<i>Lantana camara</i>		171

0 0,5 1 2 3 4 Meters

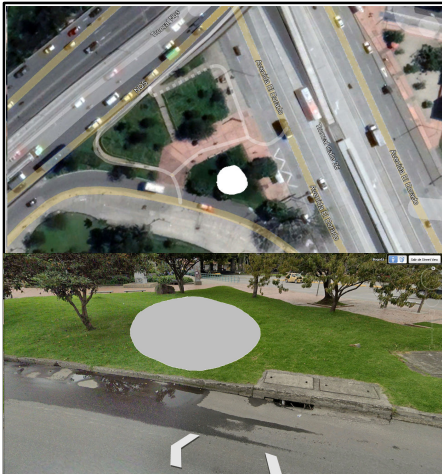

COMPONENTE JARDINERIA Y ZONAS VERDES EN LA LOCALIDAD DE TEUSAQUILLO



CONVENIO 279 de 2023 ENTRE EL FDL DE TEUSAQUILLO Y EL INSTITUTO DISTRITAL PARA LA PROTECCIÓN DE LA NIÑEZ Y LA JUVENTUD-IDIPRON

IDENTIFICACION AREA A INTERVENIR

Galeria Feminista
Dirección: Calle 26 - Carrera 30
 Oreja vehicular Sur Occidental
Area aprox: 197 m2

SISTEMA DE COORDENADAS

MAGNA-SIRGAS WGS1984

LOCALIZACIÓN



LOCALIDAD DE TEUSAQUILLO,
BOGOTÁ - COLOMBIA

CONVENCIONES

VEGETACION EXISTENTE:

CONTIENE:

DISEÑO AREA DE INTERVENCIÓN
CON ACCIONES DE JARDINERIA
URBANA EN LA LOCALIDAD DE
TEUSAQUILLO

PRESENTA:

INSTITUTO DISTRITAL PARA LA
PROTECCIÓN DE LA NIÑEZ Y LA
JUVENTUD-IDIPRON

ING. ELKIN MANUEL DURAN GIL

REVISÓ:
JARDÍN BOTÁNICO DE BOGOTÁ


ESCALA:
1:40





ESCALA GRAFICA

FECHA DE ELABORACIÓN
 OCTUBRE DE 2023

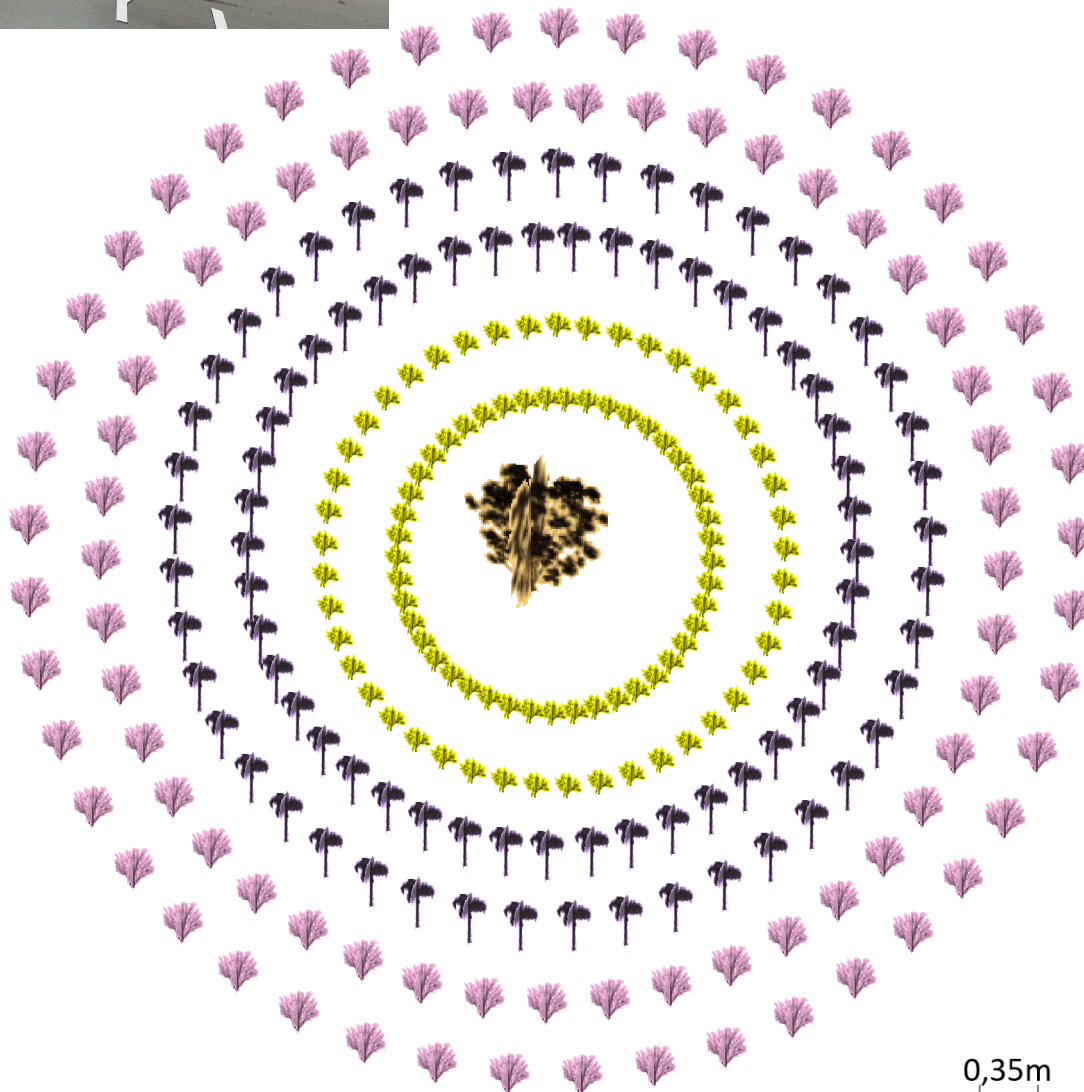ARCHIVO
 formato: shp

PLANO No.
GF-01



ESPECIE PROPUESTA:				
	Nombre común	Nombnre científico	Cant. m2	Cant (und)
	Ajo ornamental	<i>Bergenia crassifolia</i>	40,7	90
	Malvarrosa	<i>Alcea rosea</i>		90
	Lantana	<i>Lantana camara</i>		90
	Venturosa	<i>Lantana camara</i>		1

0 0,275 0,55 1,1 1,65 2,2 Meters

