
 ALCALDÍA MAYOR DE BOGOTÁ D.C. <small>PROTECCIÓN Y PROMOCIÓN DE LA NIÑEZ Y LA JUVENTUD</small>	GESTIÓN DOCUMENTAL	CÓDIGO	A-GDO-FT-004
		VERSIÓN	06
	ACTA	PÁGINA	1 de 1
		VERSIÓN DESDE	04/10/2022

	COMITÉ		JUNTA		REUNIÓN	X	4
		ACTA					
OBJETIVO / TEMA:	REUNIÓN VIRTUAL SOCIALIZACIÓN DISEÑOS GALERÍA FEMINISTA						
FECHA:	24-10-2023	HORA:	10:30pm-11:30am	LUGAR:	VIRTUAL		

	Nombre	Dependencia	Cargo
Reunión Convocada por:	LORENA LOPEZ LEON	FONDO DE DESARROLLO LOCAL DE TEUSAQUILLO	PROMOTORA

ORDEN DEL DÍA
<p>Socialización de los diseños de la Galería Feminista Siempre Vivas</p> <p>novedades</p> <p>otros</p>

CONCLUSIONES
<p>Siendo las 10:30am del 24 de octubre de 2023, se inicia la reunión virtual convocada por el FDLT para la socialización de los diseños de la galería feminista del convenio interadministrativo 279-2023 suscrito entre el Fondo de Desarrollo Local de Teusaquillo y el Instituto Distrital para la Protección de la Niñez y la Juventud, IDIPRON.</p> <p>Dentro del orden del día se presentarán los participantes que se encuentran dentro la reunión, se llevará a cabo la socialización de los diseños y la estructura que se manejara para poder comenzar con la intervención en el punto determinado, se resolverán dudas e inquietudes y se indicaran los pasos a seguir en el cronograma establecido.</p> <p>Se presentan los asistentes de la siguiente manera:</p> <p>IDIPRON</p> <ul style="list-style-type: none"> ▪ Édison Andrey Peña Robayo – Coordinador del convenio 279/2023 ▪ Ingrid Carolina Gonzalez Pachon – Profesional administrativo y financiero ▪ Elkin Manuel Duran – Profesional SIG ▪ Edwin reyes – Profesional Social <p>FDLT</p> <ul style="list-style-type: none"> ▪ Maira Velásquez – Apoyo a la supervisión convenio FDLT ▪ Fernanda Villamil – Profesional proyecto 2116 FDLT ▪ Lorena López – Promotora proyecto 2116 FDLT ▪ Sandra Milena Meza Tarazona - FDLT

 ALCALDÍA MAYOR DE BOGOTÁ D.C. REGISTRACIÓN ESTADO SOCIAL PARA EL PAGO DE BOGOTÁ y sus alrededores	GESTIÓN DOCUMENTAL	CÓDIGO	A-GDO-FT-004
		VERSIÓN	06
	ACTA	PÁGINA	1 de 1
		VERSIÓN DESDE	04/10/2022

CONCLUSIONES

COMUNIDAD

- Evangelina Núñez – Representante Comisión Ambiental Local
- Gloria Stella Moreno – Representante Corredor Carrera 33
- Julex Vanegas – Representante Colectiva Mujeres Muralistas

El coordinador Edison Andrey Peña Robayo da inicio mostrando los diseños elaborados por el profesional Elkin, mostrando lo que se tiene planteado establecer con el fin de que al presentarlos ante el jardín botánico no se generen cambios relevantes a la estructura manejada.

Las especies seleccionadas están basadas en el manual de coberturas contando con los criterios de disponibilidad de plantas, mantenimiento, durabilidad en el tiempo y calidad, cumpliendo con una funcionalidad ambiental con respecto al espacio. Se tiene presente que las especies también fueron seleccionadas para orejas de puente para darle solución a todos los espacios a intervenir.

Los diseños planteados se dividen en 4 partes así:





Parte Central 1

Se tienen 3 especies de semi círculos, en las dos medialunas (parte morada) se va a hacer una combinación de dos especies de franjas de hebes y sietecueros mexicanos, en la parte verde se usarán helechos ya que esa zona es humedad y siempre cuenta con aposamiento de agua por desniveles y en la parte amarilla llamas esta es la parte más pequeña en el área central.

- Ventajas

Son especies resistentes, atrae melíferas, avifauna social y están asociada a insectos entre ella la abeja nativa.

- Especies
 - Hebes
 - Sietecueros mexicanos
- Características

	ESPECIE PROPUESTA:			
	Nombre común	Nombre científico	Cant. m2	Cant (und)
	Helecho	<i>Bergenia crassifolia</i>	16 m2	46
	Llamas	<i>Alcea rosea</i>	16 m2	51
	Hebes	<i>Lantana camara</i>	38 m2	134
	Sietecueros mexicano	<i>Lantana camara</i>		171



ALCALDÍA MAYOR
DE BOGOTÁ D.C.
PROPONICIONES

GESTIÓN DOCUMENTAL

ACTA

CÓDIGO

A-GDO-FT-004

VERSIÓN

06

PÁGINA


1 de 1


VERSIÓN DESDE

04/10/2022

CONCLUSIONES

- PLANO 1

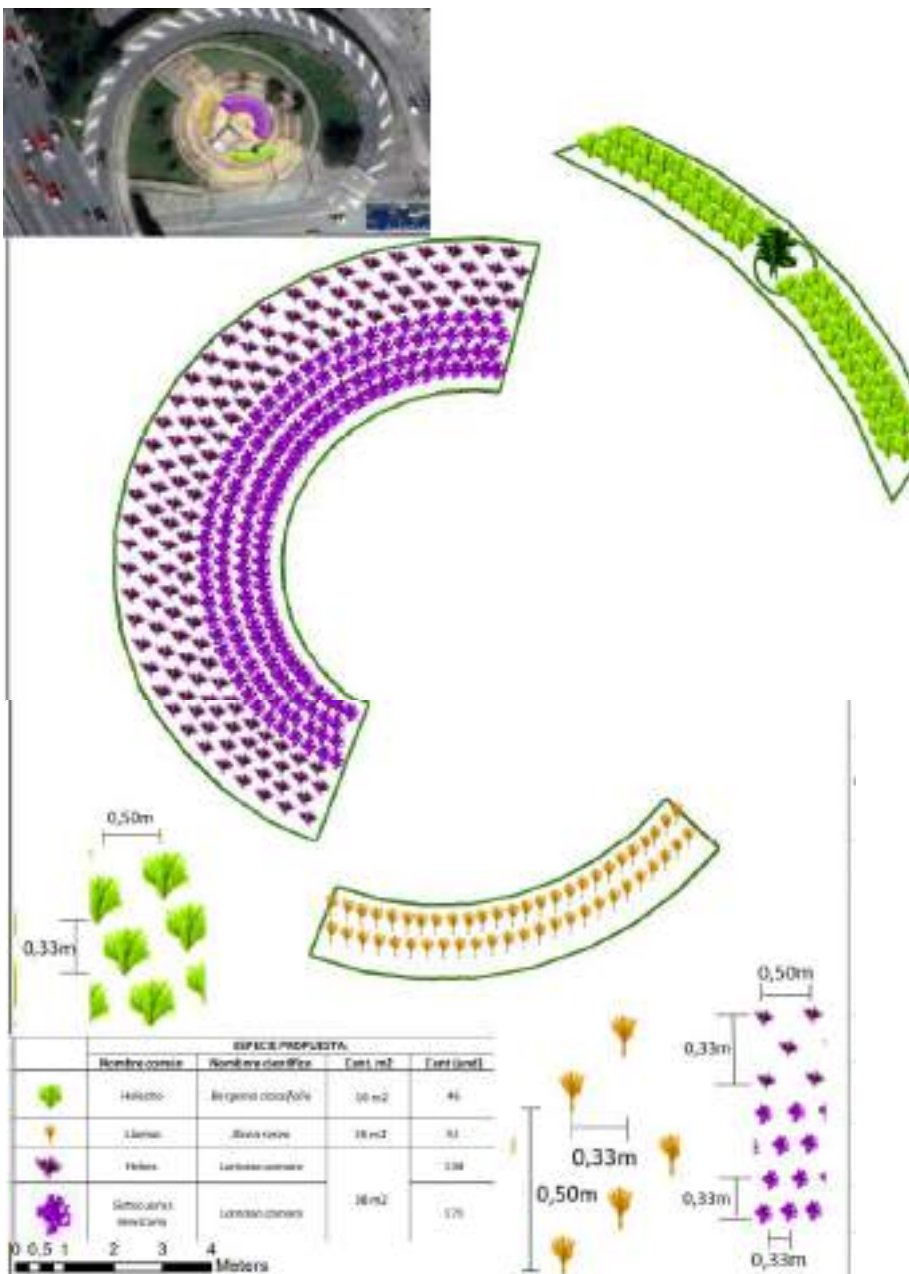

 ALCALDÍA MAYOR DE BOGOTÁ D.C. PROPONICIONES ESTRATEGIA PARA EL DESARROLLO DE LA CIUDAD Y SU ALREDEDOR	GESTIÓN DOCUMENTAL	CÓDIGO	A-GDO-FT-004
		VERSION	06
	ACTA	PÁGINA	1 de 1
		VERSION DESDE	04/10/2022

CONCLUSIONES

Parte 2

Es un polígono proyectado hacia la carrera 30, donde se tiene pensado usar jardinería intercalada con gradas y jardinería, al realizar la verificación dentro de los estudios de mercado y los presupuestos proyectados en el convenio para suministros, con respecto a las graderías, solo se tiene espacio para maniobrar con 40m² de tablas en los 103.7m² de jardinería, donde quedarían perdidas las gradas que se pretenden añadir.

Por lo tanto, la mejor opción que se presenta es dejar una sola sección de gradería que se visualiza en la imagen (plano 2) de la zona que no tiene color y al restante si se le implementara la jardinería con las 4 especies seleccionadas.

- Ventajas

- Son especies resistentes a sombra o luz.
- Son ornamentales entonces atrae insectos principalmente melíferos, atraen aves y mariposas como la Limonio, así se genera una diversificación de fauna y la azucena que atrae al abeja.
- Las especies para implementar son apropiadas para oreja de puente y terracedo.
- Con respecto a la variedad de altura de cada especie se identificará una variación estratificada así tendrán visibilidad todas las especies.

- Especies

- Bella a las 11
- Clivia
- Limonio
- azucena

- Características

	ESPECIE PROPUESTA:				
	Nombre común	Nombre científico	Cant. m2	Dens (und)	Cant (und)
	Bella a las 11	<i>Lampranthus spectabilis</i>	103,7m2	9	185
	Clivia	<i>Clivia miniata</i>		6	266
	Limonio	<i>Limonium sinuatum</i>		8	295
	Azucena	<i>Orinum X powelli</i>		6	379



ALCALDÍA MAYOR
DE BOGOTÁ D.C.
PROPONICIONES
Fomento Social para el Mejoramiento
de la Vida y el Ambiente

GESTIÓN DOCUMENTAL

ACTA

CÓDIGO

A-GDO-FT-004

VERSIÓN

06

PÁGINA


1 de 1


VERSIÓN DESDE

04/10/2022

CONCLUSIONES

PLANO 2

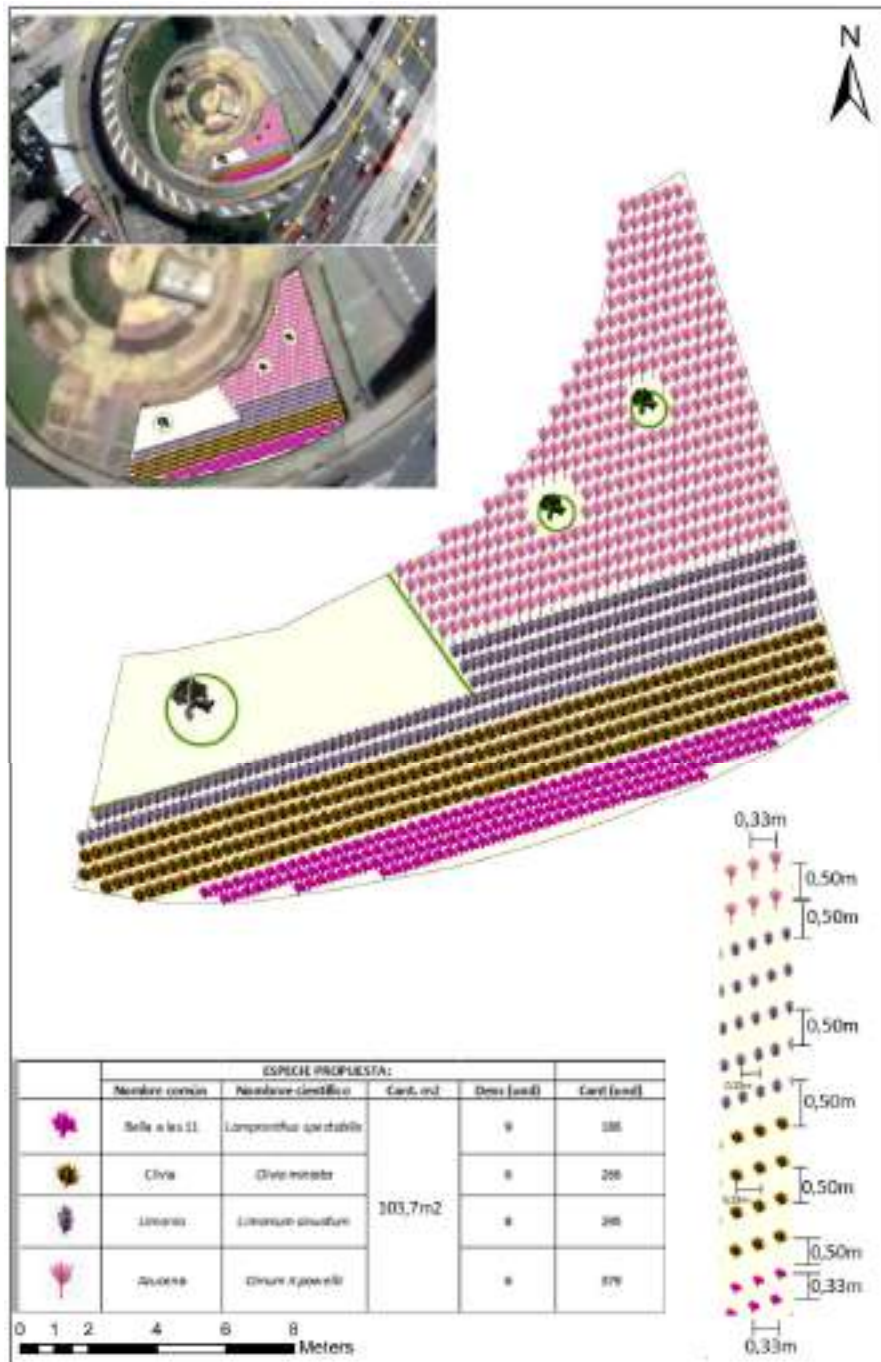

 ALCALDÍA MAYOR DE BOGOTÁ D.C. PROPONICIONES Fuerza Social para el Mejoramiento de la Vida y el Ambiente	GESTIÓN DOCUMENTAL	CÓDIGO	A-GDO-FT-004
		VERSIÓN	06
	ACTA	PÁGINA	1 de 1
		VERSIÓN DESDE	04/10/2022

CONCLUSIONES

Parte 3

En esta zona se pretenden usar las mismas especies y se implementaran de la misma manera para que la simetría en las áreas a intervenir no sea marcada y que visualmente estén acorde las zonas.

- Ventajas

Son especies resistentes a sombra o luz.

Son ornamentales entonces atrae insectos principalmente melíferos, atraen aves y mariposas como la Limonio, así se genera una diversificación de fauna y la azucena que atrae al abejorro.





Las especies para implementar son apropiadas para oreja de puente y terraceo.

Con respecto a la variedad de altura de cada especie se identificará una variación estratificada así tendrán visibilidad todas las especies.

- Especies

- Bella a las 11
- Clivia
- Limonio
- azucena

- Características

	ESPECIE PROPUESTA:				
	Nombre común	Nombre científico	Cant. m2	Dens (und)	Cant (und)
	Bella a las 11	<i>Lampranthus spectabilis</i>	141,58	9	208
	Clivia	<i>Clivia miniata</i>		6	146
	Limonio	<i>Limonium sinuatum</i>		8	157
	Azucena	<i>Crinum X powelli</i>		6	351



ALCALDÍA MAYOR
DE BOGOTÁ D.C.
PROPONICIONES
Fuerza de Tarea para el Mejoramiento
de la Milla y su entorno

GESTIÓN DOCUMENTAL

ACTA

CÓDIGO

A-GDO-FT-004

VERSIÓN

06

PÁGINA


1 de 1


VERSIÓN DESDE

04/10/2022

CONCLUSIONES

- PLANO 3

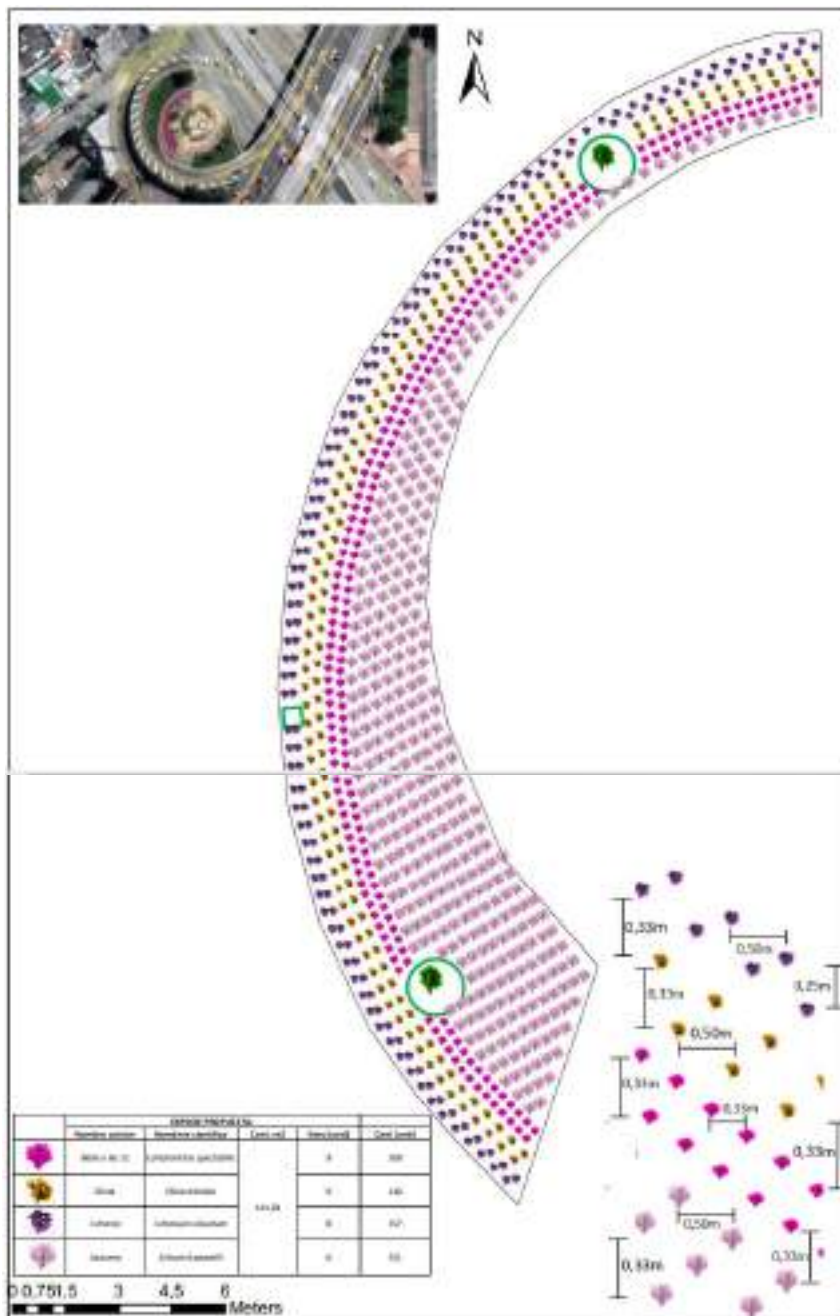

 ALCALDÍA MAYOR DE BOGOTÁ D.C. PROPÓSITOS: Fomentar la cultura para el desarrollo de la vida y el bienestar	GESTIÓN DOCUMENTAL	CÓDIGO	A-GDO-FT-004
		VERSIÓN	06
	ACTA	PÁGINA	1 de 1
		VERSIÓN DESDE	04/10/2022


CONCLUSIONES

Parte 4

En esta zona que es la oreja de la 39, con respecto a la dinámica que se tenía establecida se decide dejar el área circular, donde se ampliar el área a 40.7 m² se pretende incluir una especie ornamental arbustiva que se dejara en el centro del polígono y al rededor se incluirán las demás especies. usar las mismas especies y se implementaran de la misma manera para que la simetría en las áreas a intervenir no sea marcada y que visualmente estén acorde las zonas.


- Ventajas
 - Son especies resistentes a sombra o luz.
 - Son ornamentales entonces atrae insectos principalmente melíferos, atraen insectos, aves y mariposas, genera una diversificación de fauna.
 - Con respecto a la variedad de altura de cada especie se identificará una variación estratificada así tendrán visibilidad todas las especies.
 - El ajo ornamental genera una barrera de protección para que las mascotas no hagan daño a la jardinería que se implementara.
- Especies
 - Ajo ornamental
 - Malvarrosa
 - Lantana
 - Venturosa
- Características


	ESPECIE PROPUESTA:			
	Nombre común	Nombre científico	Cant. m ²	Cant (und)
	Ajo ornamental	<i>Bergenia crassifolia</i>	40,7	90
	Malvarrosa	<i>Alcea rosea</i>		90
	Lantana	<i>Lantana camara</i>		90
	Venturosa	<i>Lantana camara</i>		1

 <p>ALCALDÍA MAYOR DE BOGOTÁ D.C. PROPONICIONES Elaboración de la Alcaldía y el Concejo</p>	GESTIÓN DOCUMENTAL	CÓDIGO	A-GDO-FT-004
		VERSION	06
	ACTA	PÁGINA	1 de 1
		VERSION DESDE	04/10/2022

CONCLUSIONES

- PLANO 4

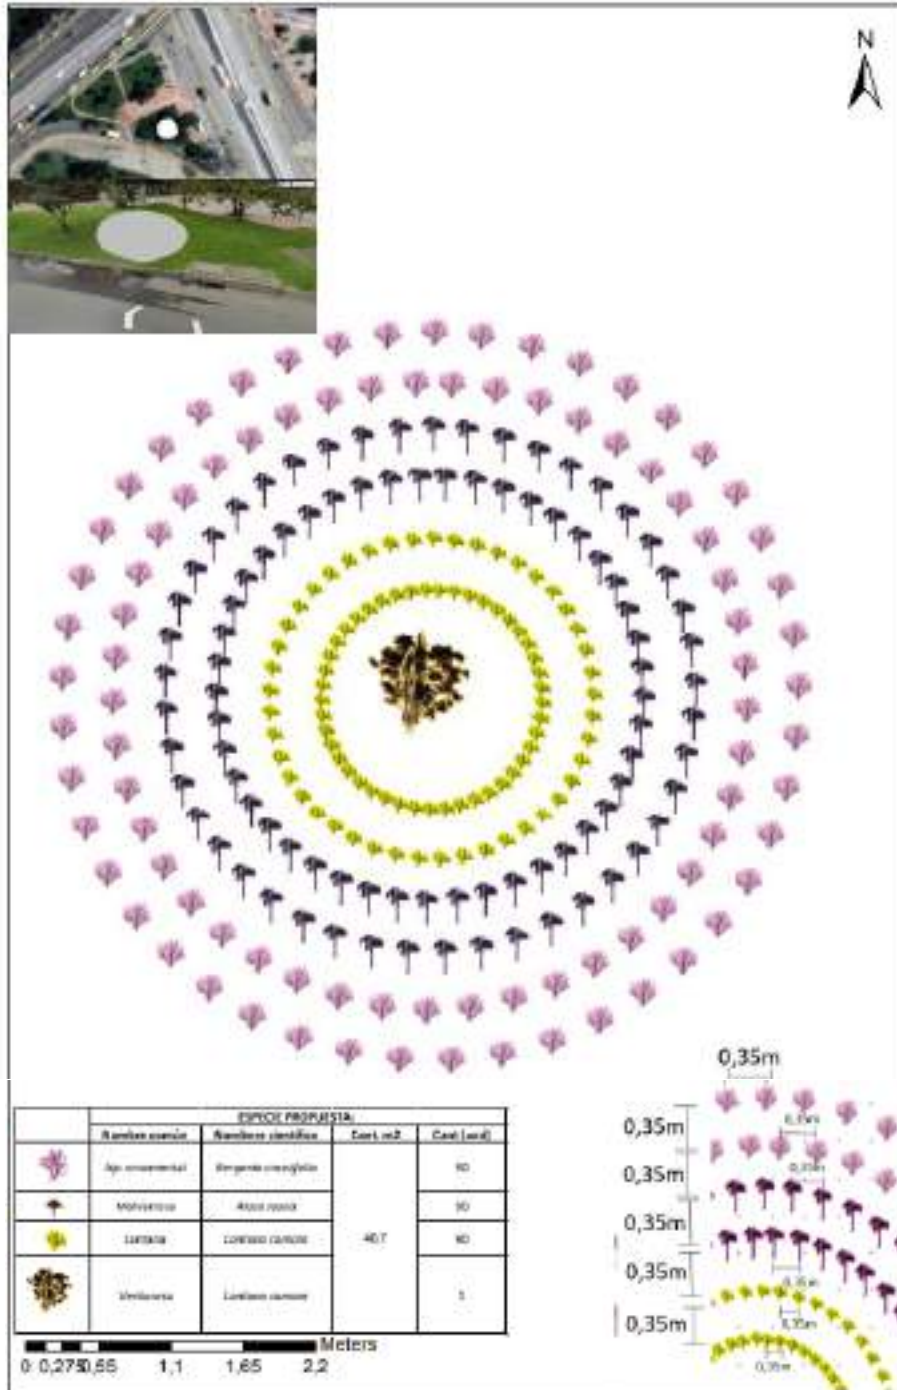

 ALCALDÍA MAYOR DE BOGOTÁ D.C. ESTRATEGIA DE DESARROLLO URBANO PARA EL TERRAZO DE LA MIRA Y EL SURESTE	GESTIÓN DOCUMENTAL	CÓDIGO	A-GDO-FT-004
		VERSIÓN	06
	ACTA	PÁGINA	1 de 1
		VERSIÓN DESDE	04/10/2022

CONCLUSIONES

Parte 5

Para la zona faltante durante el estudio de factibilidad se idéntica que la zona de la oreja que se encuentra en la parte de atrás no es viable para variación de especies y por ese motivo lo más conveniente es usar hiedra, pero su mantenimiento es cada 15 días y requiere de bastante agua en cada mantenimiento.

- Desventajas
 - Requiere de bastante agua su mantenimiento
 - Es de tránsito vehicular la zona
- Especies
 - Hiedra
- IMAGEN ZONA 5




Conclusión

Al realizar estas combinaciones de las especies a usar, no se atraen solo insectos si no también un corredor de aves que genera un cambio considerable a la zona, por tal motivo como son áreas pequeñas es más viable no generar diversidad de especies.

Una vez finalizada la presentación, se generan dudas e inquietudes por parte de la comunidad donde

Por parte de las representantes de las mujeres muralistas la señora Julex Vanegas toma la palabra e indica su inconformidad, expresando que no se han tenido presente los diseños que ellas requieren y expresa que es necesario cambian el diseño del terrazgo para incluir los flujos de circulación que se habían mencionado cuando se verifico por primera vez la zona en los recorridos iniciales, ellas expresan que es conveniente dejar más zonas de gradería para que puedan seguir haciendo uso de

 ALCALDÍA MAYOR DE BOGOTÁ D.C. INSTITUCIÓN PÚBLICA DEPARTAMENTAL DEL GOBIERNO DE BOGOTÁ Y SU ALREDEDOR	GESTIÓN DOCUMENTAL	CÓDIGO	A-GDO-FT-004
		VERSIÓN	06
	ACTA	PÁGINA	1 de 1
		VERSIÓN DESDE	04/10/2022

CONCLUSIONES

todo el terreno y que visualmente este unido con la jardinería y muestran inconformidad con los riegos ya que dicen que no cuentan con el manejo del agua cercana para suplirle a las jardineras.

El coordinador Edison Peña responde a las inquietudes presentadas e informa que no se cuenta con fuentes cercanas por esta razón la parte de atrás será mas completa para el mantenimiento, también expresa que el terraceo si se va a implementar y se tendrán en cuenta los diseños que ellas quieren incluir para las gradas, pero se debe tener en cuenta que las tablas con las que se cuentan son de 3m de largo por 30cm de ancho ya se pasaría a verificación si en ese espacio se pueden habilitar las gradas. Para la zona del plano 3, se retiraría dos franjas de la azucena (color rosado) para implementar la gradería en esa parte.

Por parte de idipron se va a analizar la reestructuración de las dos zonas que indica la señora Julex Vanegas reconfigurando la zona del plano 2 que se encuentra en blanco, haciendo el intercalo con las gradas y en esta misma zona en el área fucsia y al lado izquierdo se habilitaría el espacio para los chicos que realizar skate dejándolo aproximadamente de 1 o 2 metros de ancho.

Toma la palabra Julex Vanegas expresando que no seria tan viable la zona 5 donde se realizaría el cambio por hiedra ya que no se cuenta con flujos de agua cercana y por la exposición que se tiene con los vehículos, también indican que las graderías a implementar de 30cm son muy angostas y solicita que envíen los diseños para que sobre estos se pueda realizar los cambios que ellas pretende y así poder continuar con la implementación.


Se deja estipulado que por parte de Lorena López se compartirá de la manera más rápida (hoy), los planos para concluir con la finalidad de los diseños ya si poderlos enviar al Profesional SIG del IDIPRON Elkin y al Coordinador Edison para la continuidad y poder hacer la presentación en jardín botánico y que ellos aprueben los 4 puntos a intervenir.

Édison Peña acepta las sugerencias que se va a realizar de los planos y de los cambios pero indica que no se compromete totalmente ya que se esta enfocando en el presupuesto que se tenia asignado desde un inicio y ya se tiene un estudio de mercado con la parte de ferretería que se implementara y los cambios de las tablas nos e pueden realizar porque ya estaba establecido en el marco de adquisición de bienes e insumos, por tal motivo se revisarán las sugerencias que se van a hacer y se presentara los resultados en la próxima reunión con los ajustes.

Fernanda Villamil se compromete que hablara con la señora Gloria Moreno y de mas comunidad para que terminen de socializar los diseños del corredor de la 33.

Toma la palabra la señora Gloria Stella Moreno muestra inconformidad porque no se habla del corredor de la 33 indica demoras en todo el proceso y finaliza su intervención en la participación de la reunión.

Maira Velásquez toma la palabra y expresa que la socialización se hubiera podido hacer hoy mismo pero que no se ha generado la convocatoria aun al resto de la comunidad del corredor de la 33.

 ALCALDÍA MAYOR DE BOGOTÁ D.C. REGISTRACIÓN ESTADO SOCIAL PARA EL PAGO DE ALCANTARILLAS Y SANEAMIENTO	GESTIÓN DOCUMENTAL	CÓDIGO	A-GDO-FT-004
		VERSIÓN	06
	ACTA	PÁGINA	1 de 1
		VERSIÓN DESDE	04/10/2022

CONCLUSIONES

La comunidad queda a la espera de la convocatoria para poder realizar la reunión de la socialización del corredor de la 33.

Por parte de IDIPRON se deja claro que se van a presentar los diseños de los 4 puntos a intervenir a jardín botánico y que enviarán los diseños de los planos de los diseños de carrera 33 y la magdalena para tener ese preaprobado y poder presentar todo completo al jardín botánico.

Se da por terminada la reunión a las 11:30am.

ANEXOS

Formato registro de asistencia, presentado virtual por el FDLT.


PROXIMA REUNIÓN

FECHA:		HORA:		LUGAR:	
--------	--	-------	--	--------	--

COMPROMISO	RESPONSABLE	FECHA LÍMITE DE PLAZO	ESTADO
Enviar planos de los 4 puntos	IDIPRON	24-10-2023	<input type="checkbox"/> Ok <input type="checkbox"/> R
Programar reunión con la comunidad para socializar corredor de la 33	FDLT		<input type="checkbox"/> Ok <input type="checkbox"/> R
Enviar los diseños para las sugerencias	FDLT	24-10-2023	<input type="checkbox"/> Ok <input type="checkbox"/> R

Firma: Carolina G.

Nombre: Ingrid Carolina Gonzalez Pachon

Firma: 

Nombre: Edison Andrey Peña Robayo

*De acuerdo a la necesidad añada la cantidad de firmas que se considere



Reunión Virtual socialización Diseños Galería Feminista y Novedades.

Creado por: Lorena López León · Tu respuesta ✓ Sí, asistiré.

Hora

10:30am - 11:30am (Hora estándar de Colombia)

Fecha

mar 24 de oct de 2023

Descripción

Respetades, respetadas, respetados buenos días.

Se les convoca a la reunión virtual el día Martes 24 de octubre a las 10:30 am, por medio de la cual se socializarán los diseños de la Galería Feminista Siempre Vivas y las novedades que los profesionales del proyecto quieren exponernos.

Les comparto el enlace de la reunión, no sin antes agradecerles su confirmación por medio de esta agenda o los medios que se les faciliten,

Reunión Virtual socialización Diseños Galería Feminista y Novedades.

Martes, 24 de octubre · 10:30 - 11:30am

Zona horaria: America/Bogota

Información para unirse con Google Meet

Enlace de la videollamada: <https://meet.google.com/goh-enuw-svv>

[google.com/goh-enuw-svv](https://meet.google.com/goh-enuw-svv)

Quedó atenta a sus valiosos comentarios..


Invitados

- ✓ ingridc.gonzalez@idipron.gov.co
- ✓ Lorena López León
colectivamujeresmuralistas@gmail.com
- edison.pena@idipron.gov.co
- edwinh.reyes@idipron.gov.co
- fernandavillamil1510@gmail.com
- gloriastellamorenof2017@gmail.com
- mairavelasquezh@gmail.com
- tejimanchon@gmail.com

Reunion Virtual socialización Diseños Galería Feminista y Novedades. ▶

Galeria feminista1 (1).pdf


Abrir con Documentos de Google

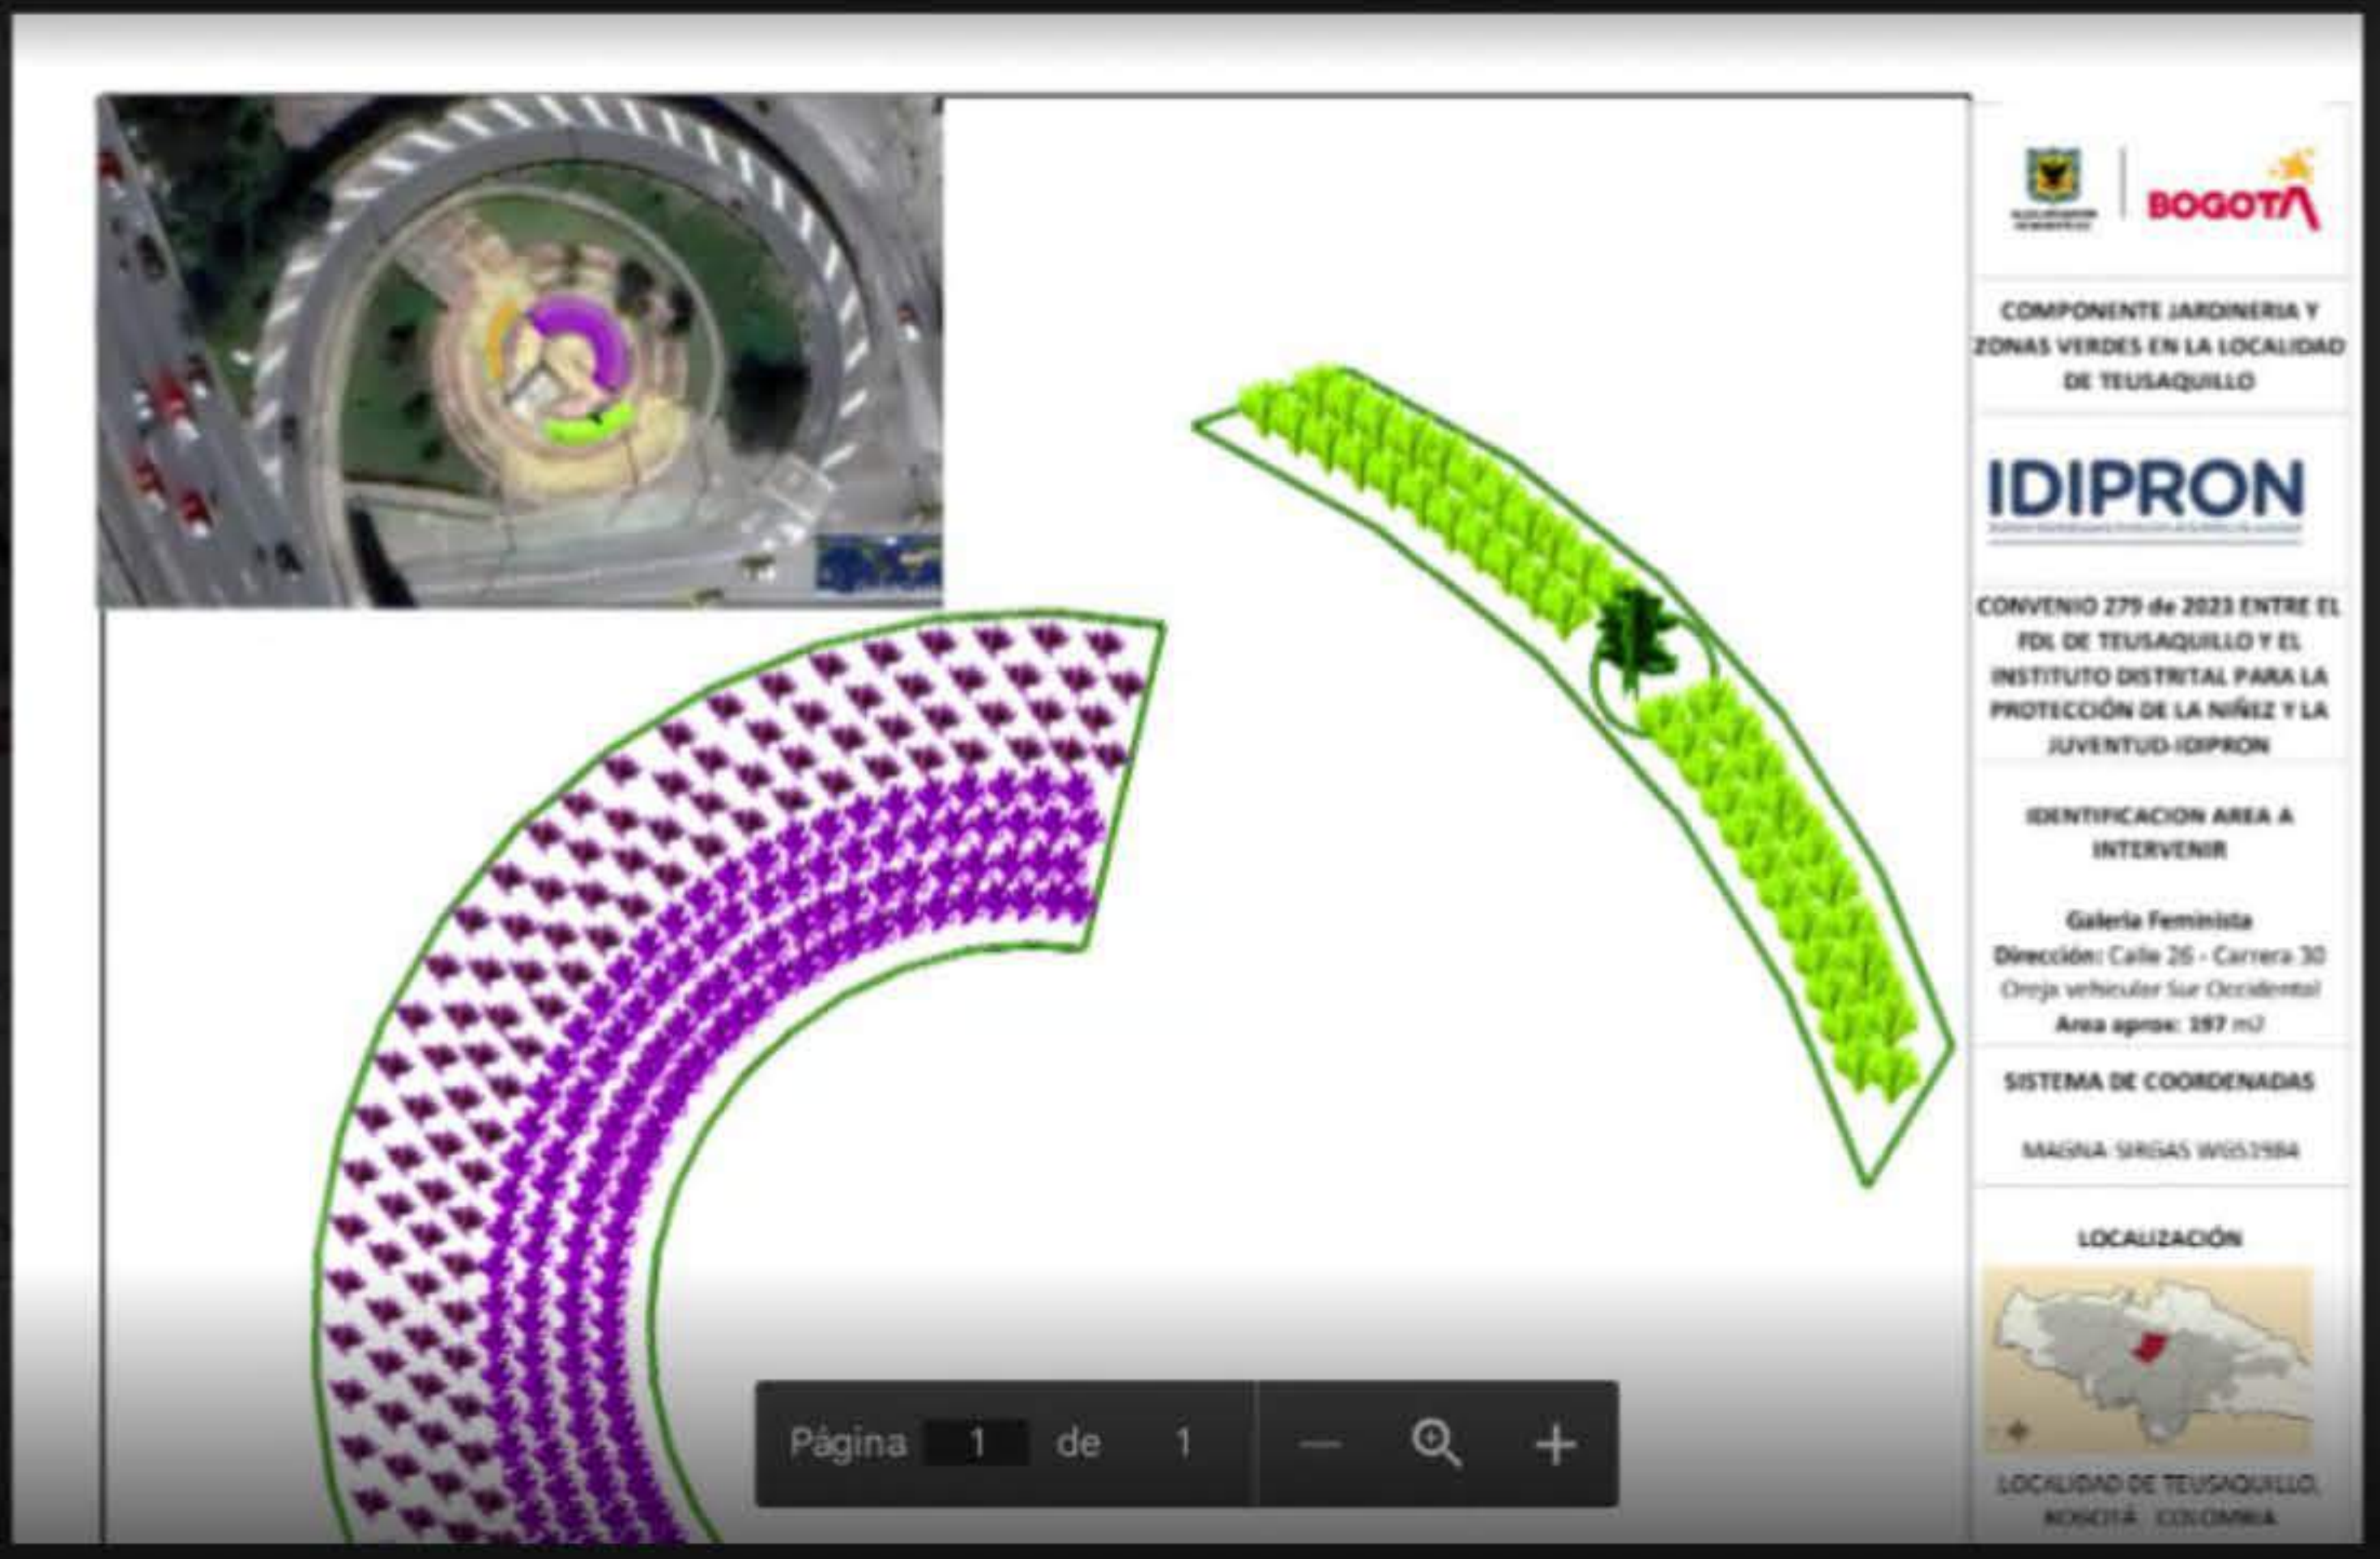

- Elkin
- Karo.0115
- Gloria Ste...
- edison
- julex
- Sandra Mi...
- Lorena
- Fernanda
- Tú
- Gloria Ste...
- Maira

Call, Mute, Unmute, Hand, More options

ESPECIE PROPUESTA:					
	Nombre común	Nombre científico	Cant. m2	Dens (und)	Cant (und)
	Bella a las 11	<i>Lampranthus spectabilis</i>	103,7m2	9	186
	Clivia	<i>Clivia miniata</i>		6	266
	Limonio	<i>Limonium sinuatum</i>		8	295
	Azucena	<i>Crinum X powellii</i>		6	379

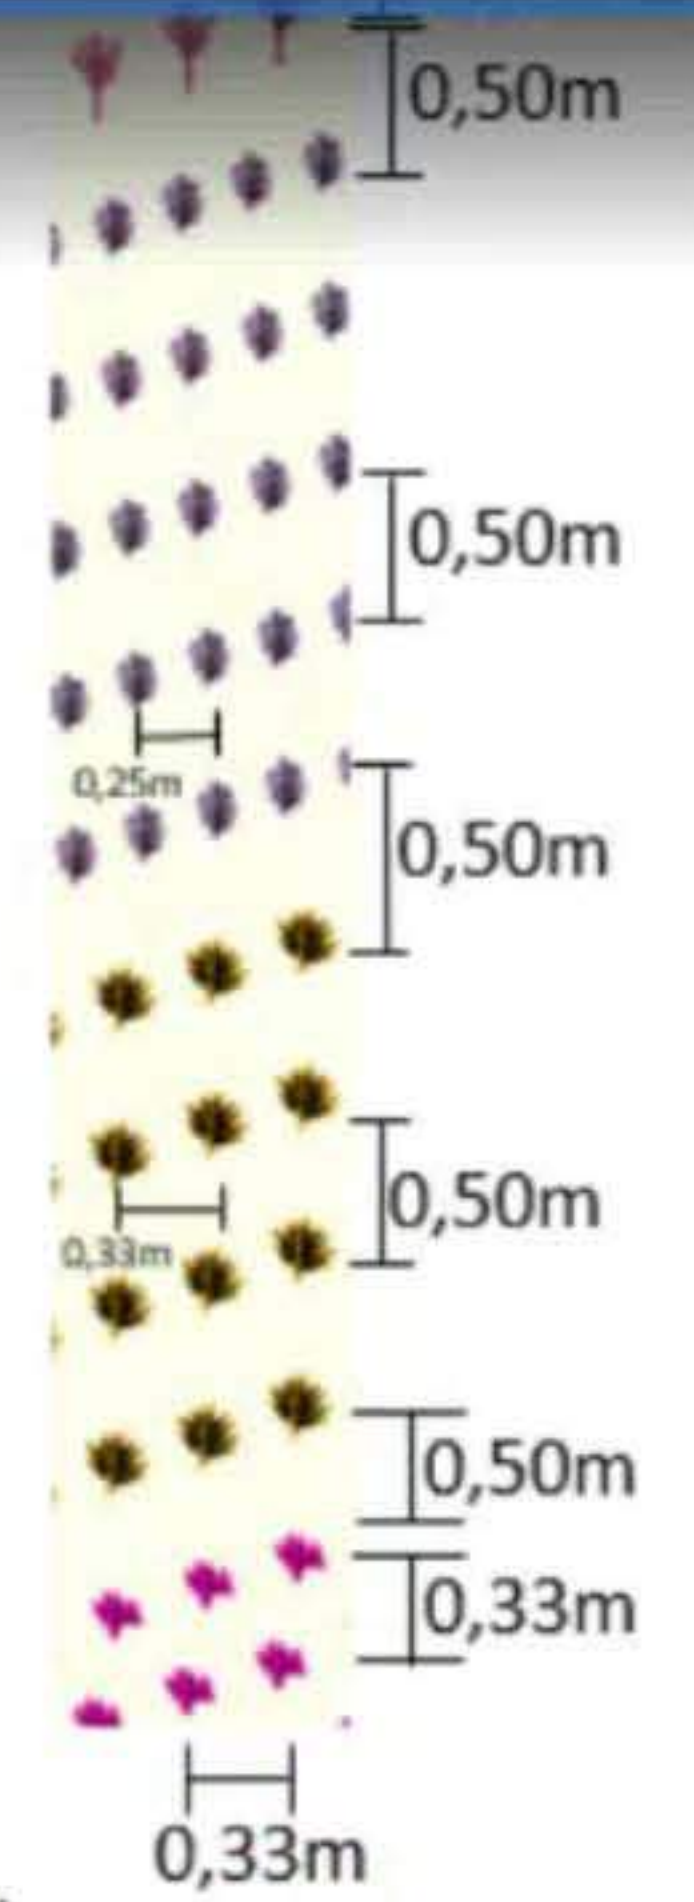

PRESENTA:
 INSTITUTO DISTRITAL PARA LA PROTECCIÓN DE LA NIÑEZ Y LA JUVENTUD-IDIPRON
 ING. ELKIN MANUEL DURAN GIL

REVISÓ:
 JARDÍN BOTÁNICO DE BOGOTÁ

ESCALA:
 1:100

ESCALA GRAFICA

FECHA DE ELABORACIÓN
 OCTUBRE DE 2023

ARCHIVO
 formato: shp

PLANO No.
 GF-02

Reunion Virtual socialización Diseños Galería Feminista y Novedades. ▶

Lorena L... está mostrando su pantalla


Gmail

[Mensaje recortado]

4 archivos adjuntos - Analizado

OK, recibido Sin observaciones


Responder

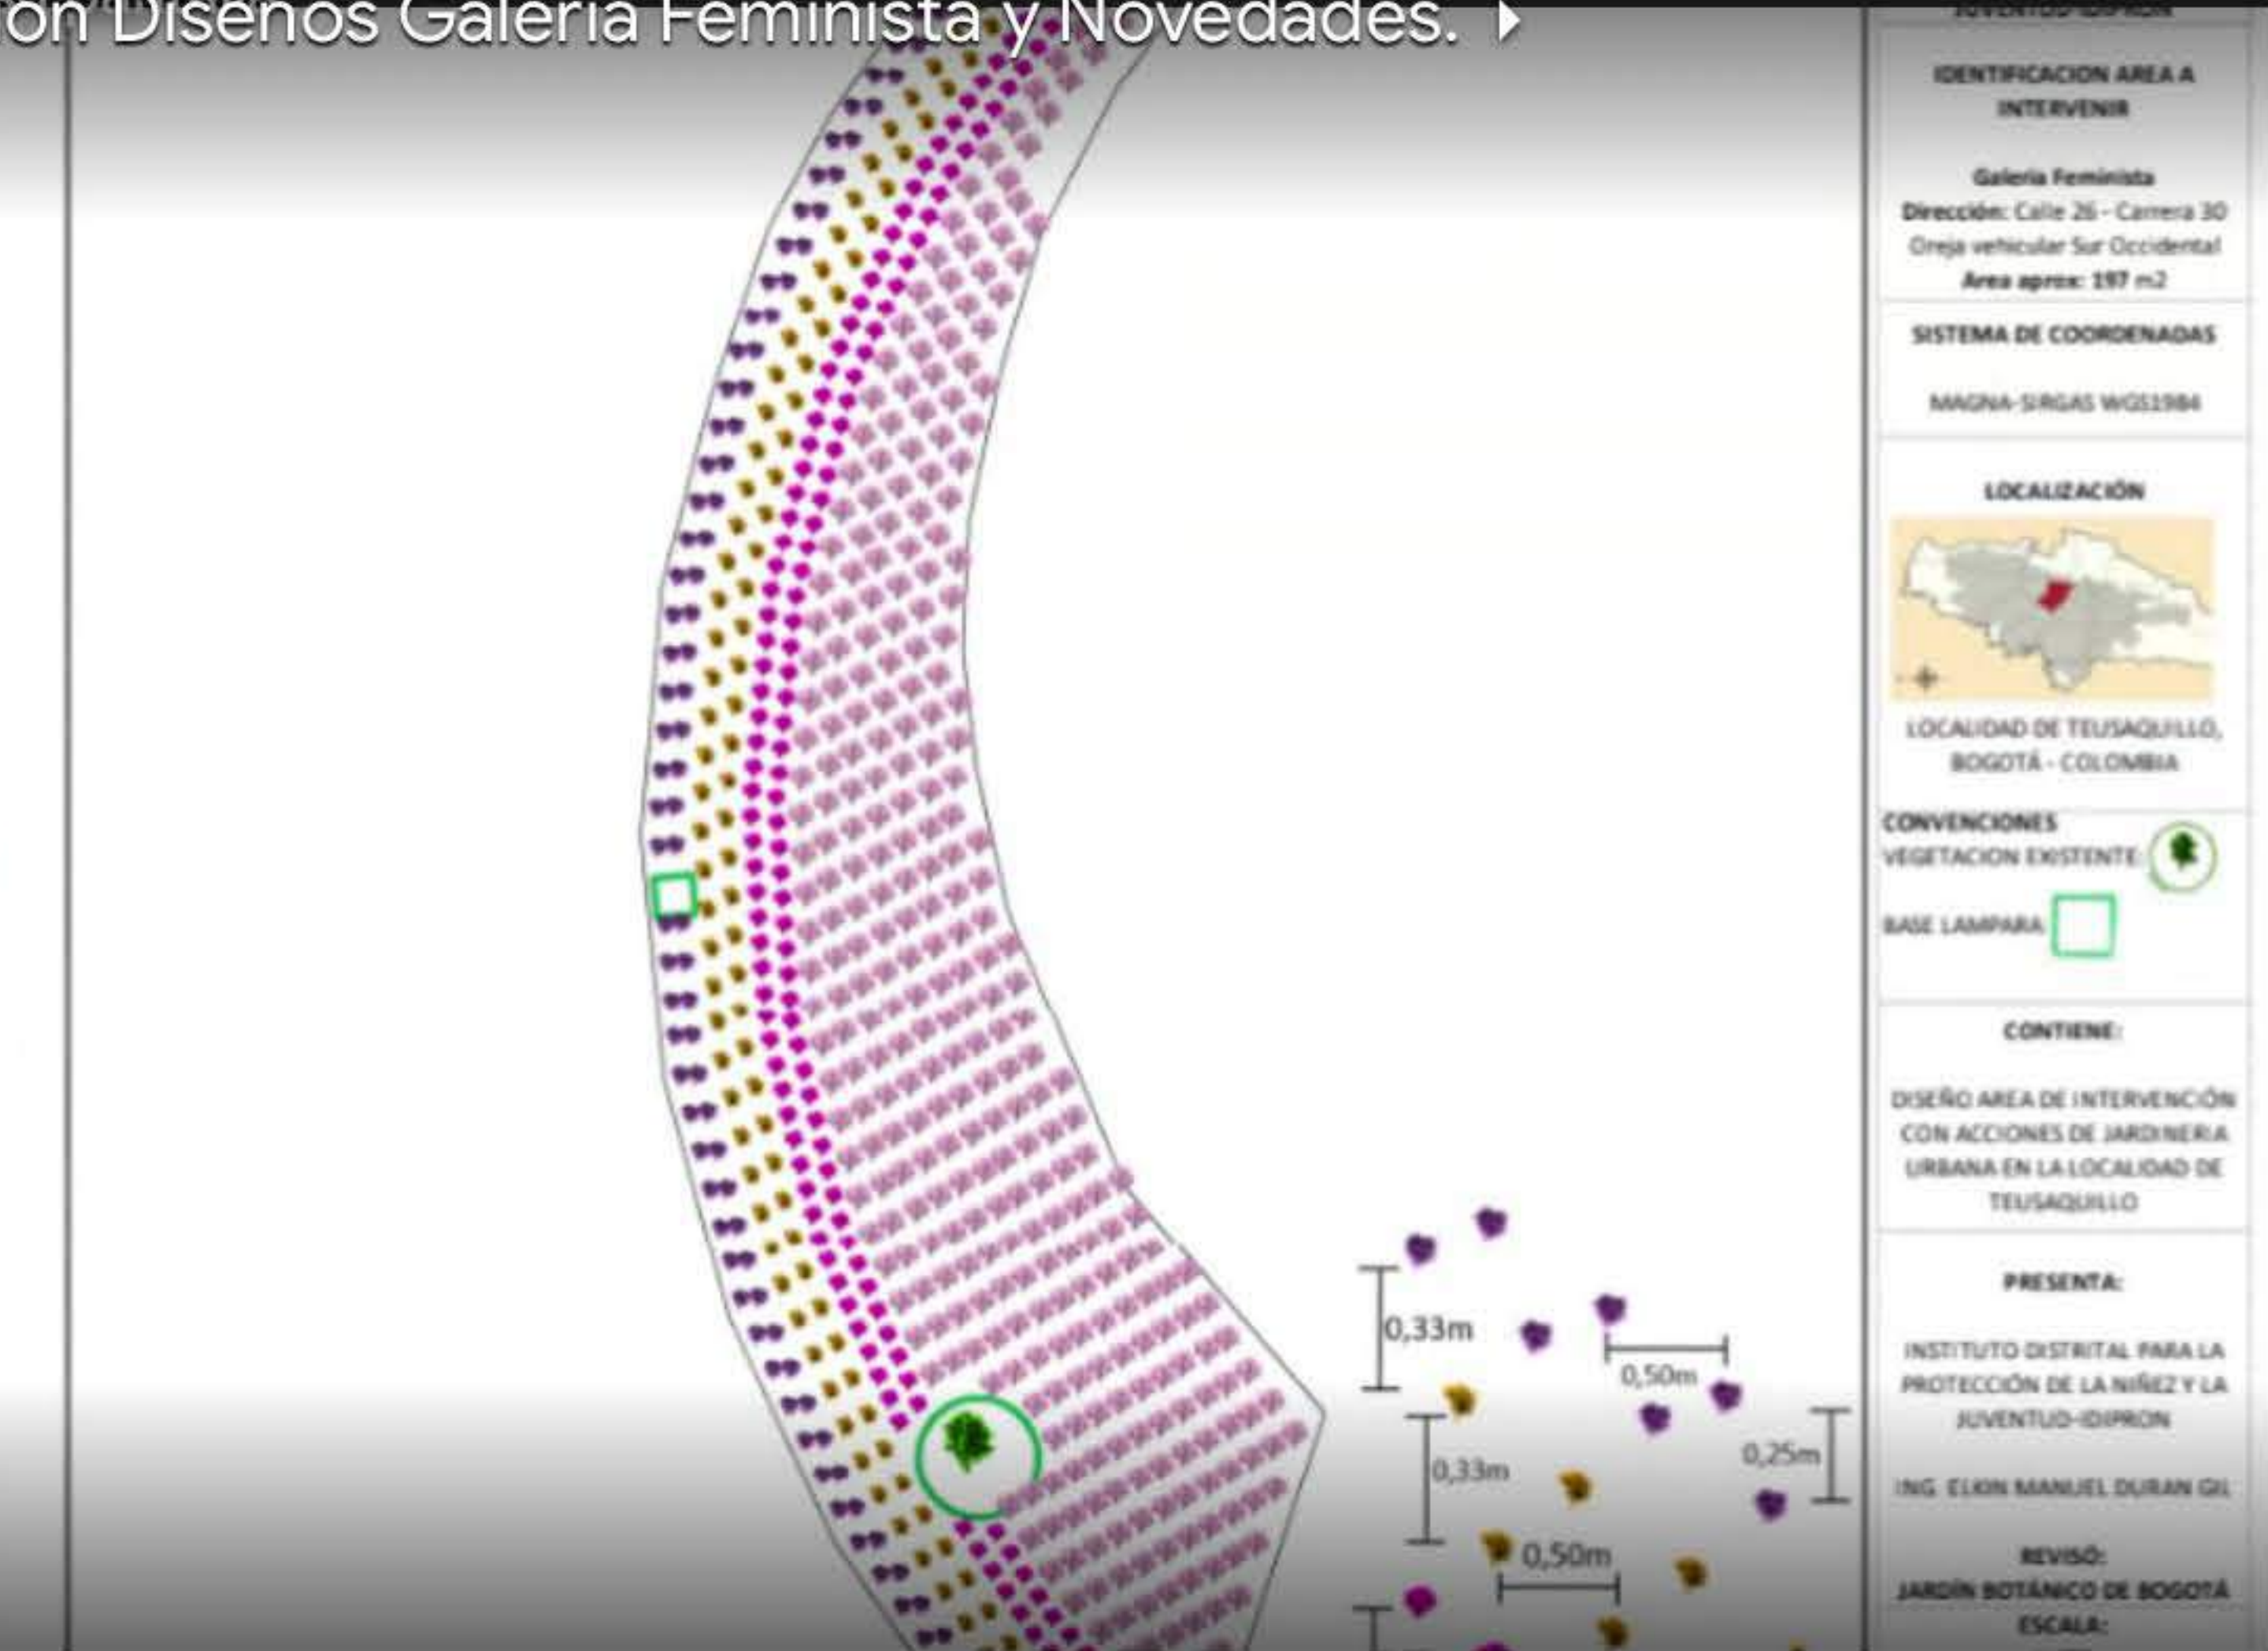

- Elkin
- Karo.0115
- Gloria Ste...
- edison
- julex
- Sandra Mi...
- Lorena
- Fernanda
- Tú
- Gloria Ste...
- Maira
- Edwin




Call, Mute, Video Off, Hand, More

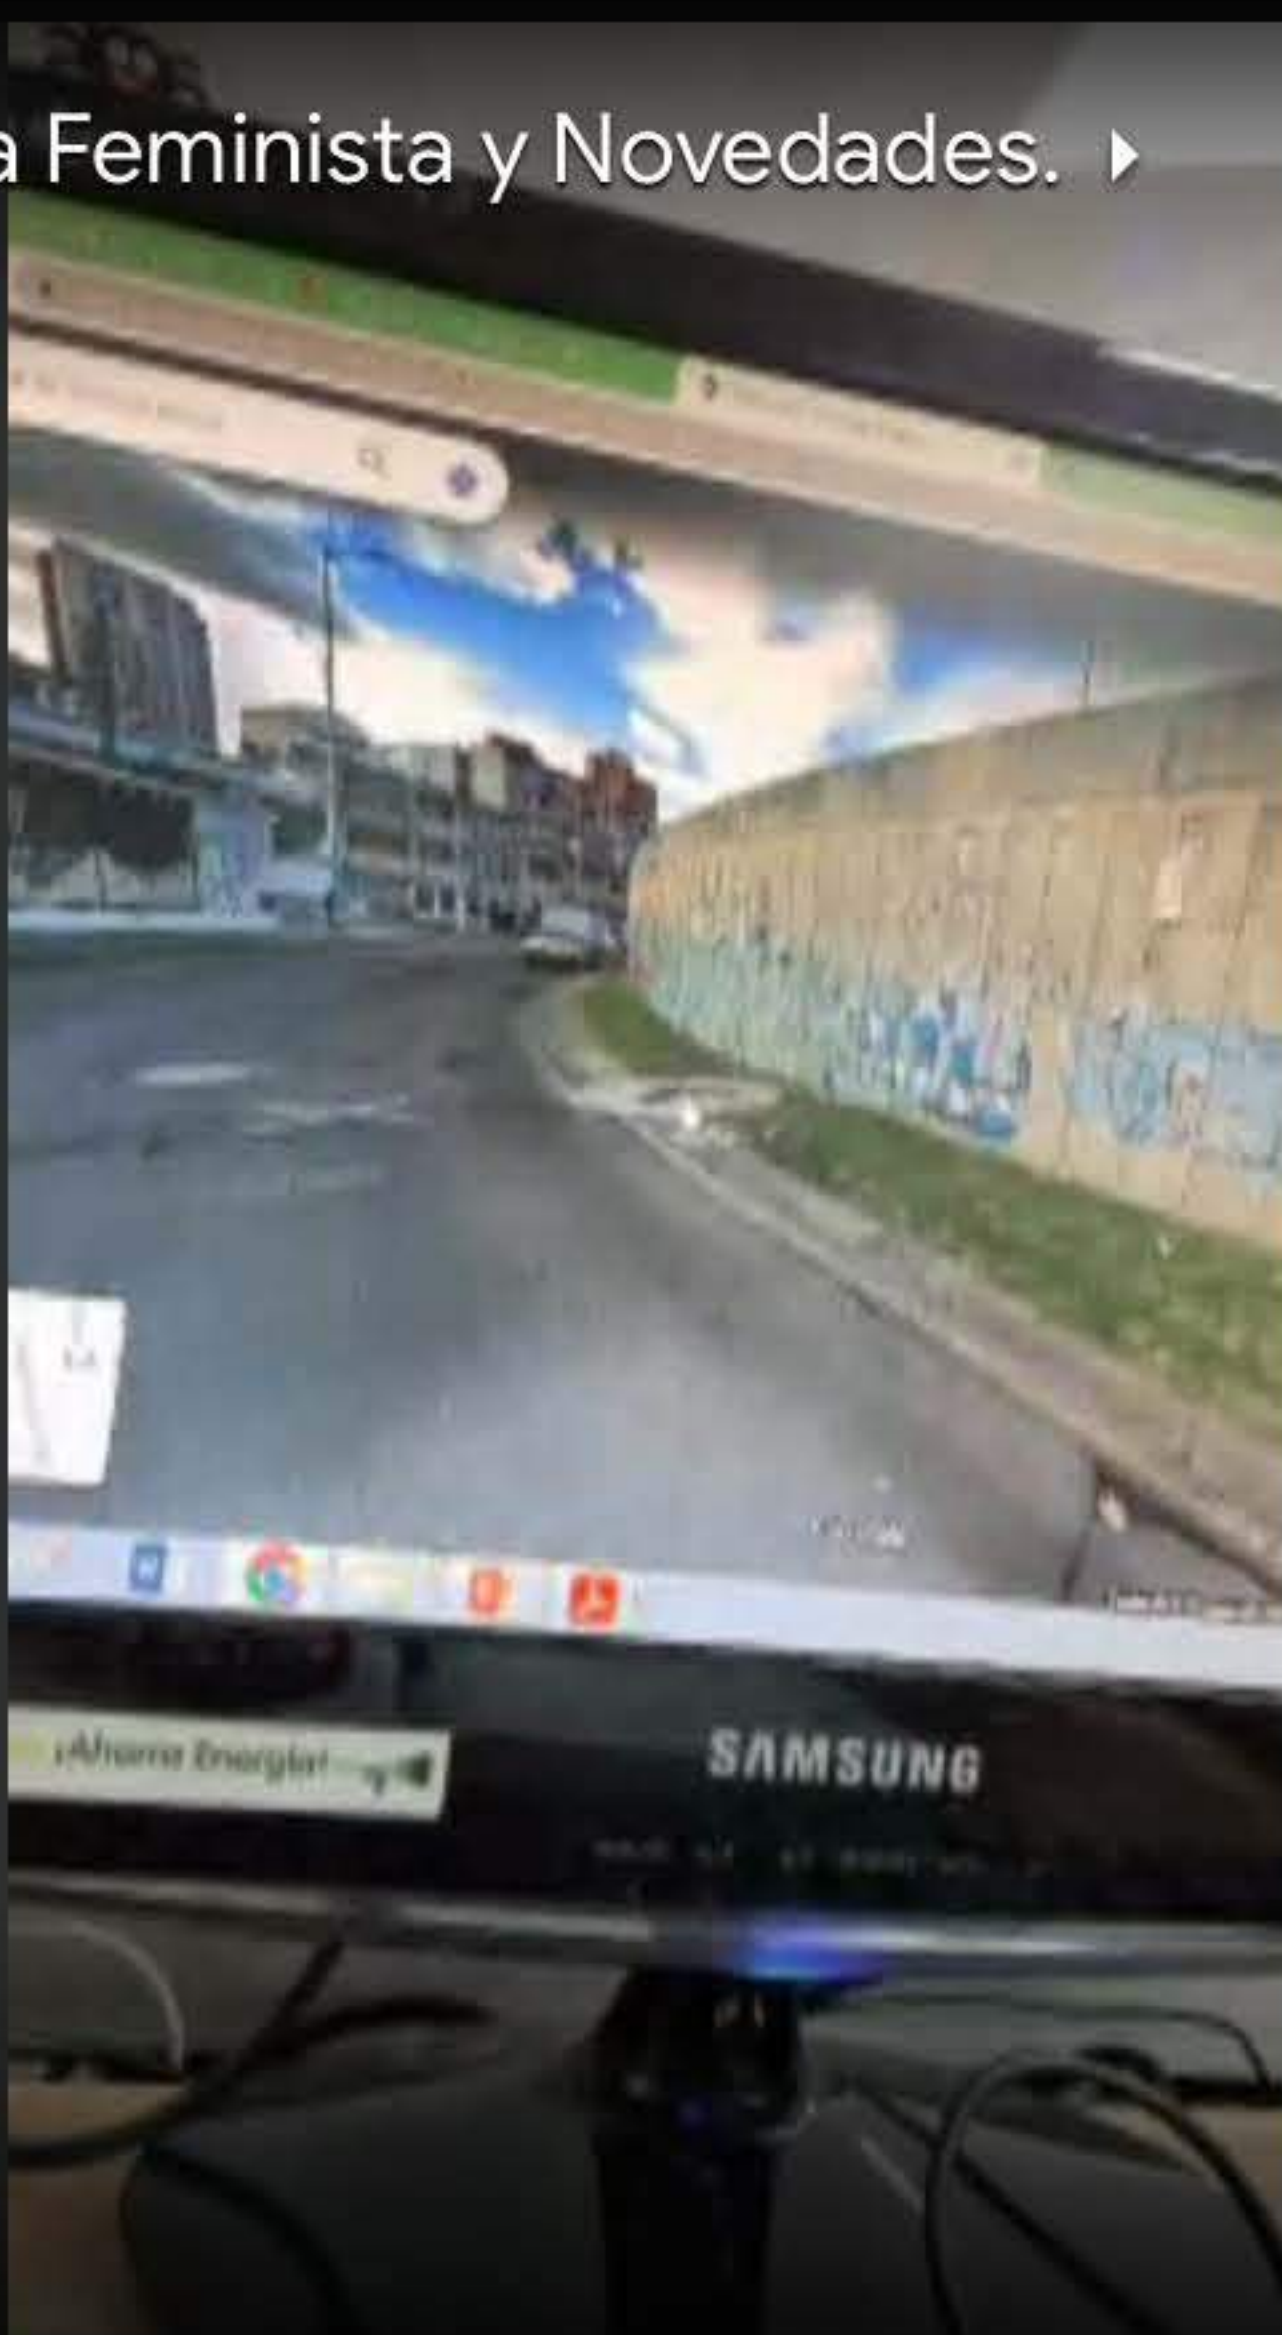


Reunión Virtual socialización Diseños Galería Feminista y Novedades. ▶






edison peña






 
Elkin 




 
Karo.0115 

 
Gloria Ste... 

 
Edwin 




 
julex 

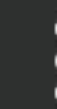 
Sandra Mi... 

 
Lorena 

 
Fernanda 

 
Tú 

 
Gloria Ste... 

 
Maira 










Reunion Virtual

Sobre esta llamada

Personas

Información

Chat

- 
 Maira Velasquez Herrera 10:32 a.m.
 Buen día!
- 
 Maira Velasquez Herrera 10:33 a.m.
 Esperemos que se unan todos los participantes
 Para iniciar grabación y solicitar a todos autorización
- 
 Maira Velasquez Herrera 27 mins
 Se está grabando la reunión?
- 
 julex morales 10 mins
 Perdón, puedes por favor repetir la respuesta?
 Hola están leyendo el chat?
- 
 julex morales 3 mins
 Ok
 Si por favor
- 
 julex morales 1 min
 Ok
 De acuerdo
 Si, por favor
- 
 Elkin Duran Now
ingelkinduran93@gmail.com

Enviar mensaje



edison pe...

Elkin Duran
ingelkinduran93@g...

Elkin Duran: Claro que s

Fernanda

Reunion Virtual socialización Diseños Galería Feminista y Novedades. ▶

Gmail interface showing an email with 4 attachments: Oreja39 (1).pdf, galeria feminista2..., galeria feminista3..., and Galeria feminista1... The email is addressed to tejimanchon@gmail.com, colectivamujeresmuralistas@gmail.com, and ingelkinduran93@. The sender is Lorena López.

Participant avatars in the meeting: edison pe..., Elkin, Karo.0115, Edwin, julex, Sandra Mi..., Lorena, and Fernanda.

revisarlos y que en la reunión podemos aprovechar mejor el tiempo Gracias de acuerdo con llulls, entonces, pues compartiremos esto agradecemos también una oportunidad y pronta respuesta de de parte de las colectividades y comunidades para también poder retroalimentar con celeridad les agradezco a todos por la asistencia Muchas gracias,

Meeting control icons: End call, Mute, Unmute, Hand raise, and More options.