



RADIOS DE GIRO DISEÑO SEÑALIZACION ESTACIONAMIENTO DE KR13B ENTRE AC 161 Y CL 163A - ESC: 100

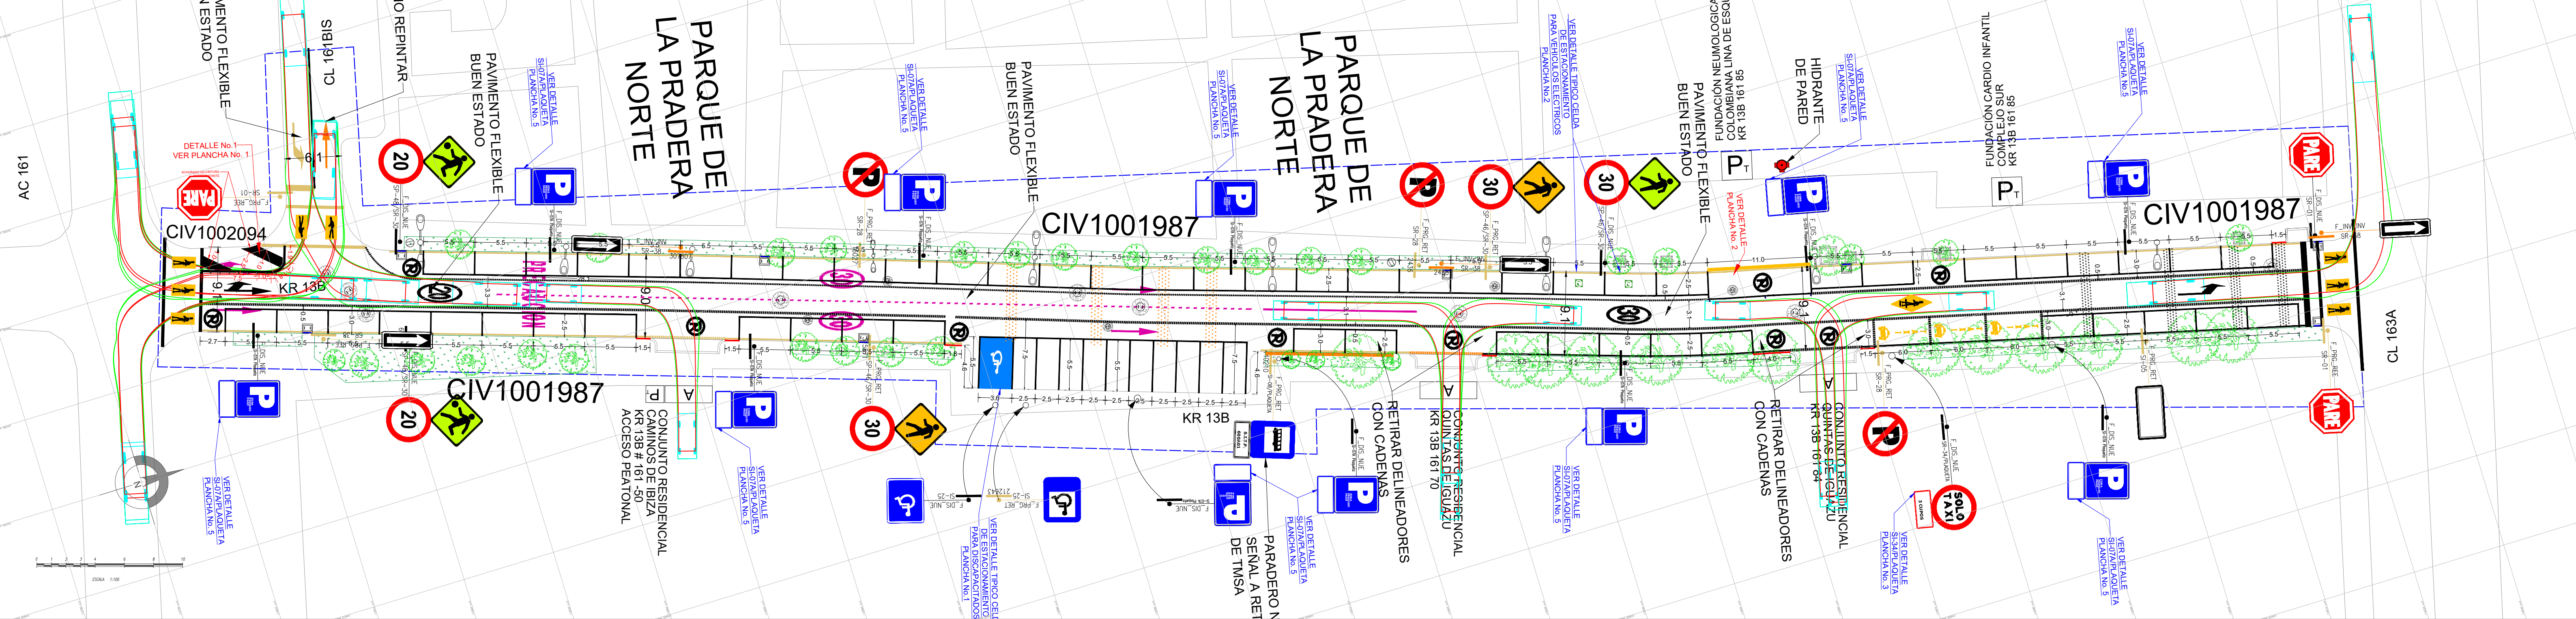

RADIOS DE GIRO DISEÑO SEÑALIZACION ESTACIONAMIENTO DE KR14B ENTRE CL 161 BIS Y CL 163A - ESC: 100

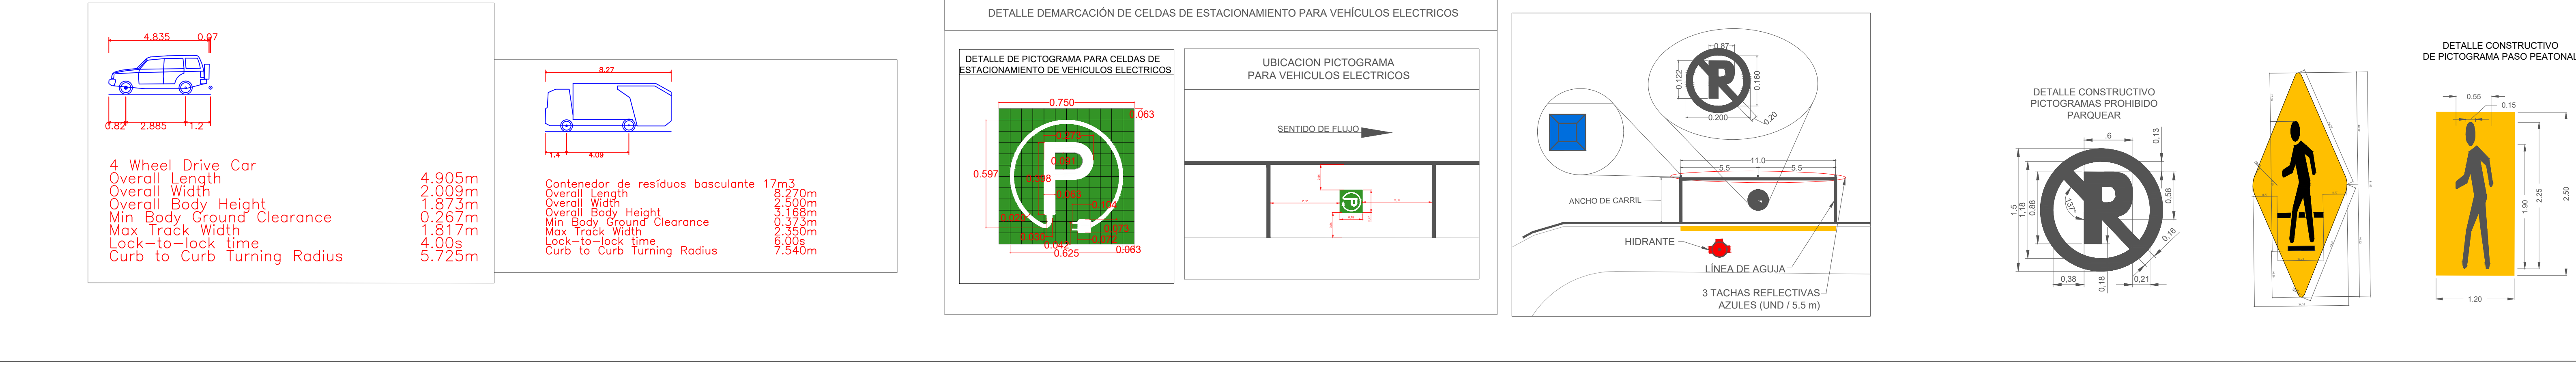

CONTRATISTA: INTERVENTORIA: N/A

CONSULTOR: REVISÓ: DISEÑO: DIBUJÓ:

SECRETARIA DISTRITAL DE MOVILIDAD APROBÓ: REVISÓ: APROBÓ INTERVENTORIA:

VERSIÓN No. 0

FECHA ELABORACIÓN 25/09/2023

FECHA APROBACIÓN INTERVENTORIA

MODIFICACIONES

No.	Fecha	OBSERVACIONES
1.	dd/mm/aaaa	

CONTIENE: DISEÑOS DE SEÑALIZACION ESTACIONAMIENTO DE LA KR 13B ENTRE AC 161 Y CL 163A - KR 14B ENTRE CL 161 BIS Y CL 163A

NOMBRE DEL PROYECTO: PROYECTO DE ZONAS DE PARQUEO PAGO

LOCALIDAD 01 - USAQUEN

UPZ 12 - TOBERIN

ID DISEÑO SH_SV_ZPP_2470_2021_CARDIO_INFANTIL_V0

ID PROYECTO

ESCALA 1:100

PLANCHA No. 2 DE 5

SDM PLANO DE DISEÑO CONVENIONES SEÑALIZACION

FASE	COLOR	PLUMA No.	SEÑALIZACION VERTICAL	SEÑALIZACION HORIZONTAL
DISEÑO	AMARILLO	250	040	
PROGRAMACION	SEPIA	43		
INVENTARIO	NARANJA	30		
BORRAR	MORADO	222		
RETRINAR				

SEÑALIZACION VERTICAL	SEÑALIZACION ELEVADA

TIPO DE LINEA	ANCHO	COLOR	MUESTRA
BORDE (LB)	0.12	BLANCA	
CARRIL (LCA)	0.12	BLANCA	
PARADA (LPA)	15x0.15	BLANCA	
ANTIBLOQUEO (ZB)	0.3	AMARILLA	
AGUIA (LA)	0.2	BLANCA	
CEBRAS (PP)	4.0x0.4	BLANCA	
PAVIMENTO (LPP)	0.6	BLANCA	
CEDA EL PASO (LCP)	0.8x0.4	BLANCA	
CEDA EL PASO (LCP)	0.4x0.2	BLANCA	
CAMELLON (LCM)	0.15	BLANCA	
CENTRAL (LC)	0.12	AMARILLA	
INICIOFIN CARRIL (LIC)	1.0x1.0	BLANCA	

TIPO DE LINEA	ANCHO	COLOR	MUESTRA
DEFENSA METALICA (DM)	0.12	NEGRO	
DEF. METALICA MOTO (DMM)	0.12	NEGRO	
PERFIL DE PUENTE (PT)	0.12	NEGRO	
CANALIZACION PEATONAL (CPT)	2.0	NEGRO	
BARANDAS O VALLAS PERIMETRALES	2.0	NEGRO	
MALLAS PEATONALES	0.05	NEGRO	
CADENAS METALICAS EXISTENTES	0.05	NEGRO	

