

COMPONENTE JARDINERIA Y ZONAS VERDES EN LA LOCALIDAD DE TEUSAQUILLO

IDIPRON
Instituto Distrital para la Protección de la Niñez y la Juventud

CONVENIO 279 DE 2023 ENTRE EL
FDL DE TEUSAQUILLO Y EL INSTITUTO
DISTRITAL PARA LA PROTECCION DE
LA NIÑEZ Y LA JUVENTUD-IDIPRON

IDENTIFICACION AREA A INTERVENIR

PARKWAY

Dirección: Cra. 24 #39b-56

Area: 30m2

SISTEMA DE COORDENADAS

MAGNA SIRGAS WGS1984

LOCALIZACION



LOCALIDAD DE TEUSAQUILLO,
BOGOTÁ - COLOMBIA

CONVENCIONES:

VEGETACION EXISTENTE: N/A

CONTIENE:

DISEÑO AREA DE INTERVENCIÓN CON
ACCIONES DE JARDINERIA URBANA EN
LA LOCALIDAD DE TEUSAQUILLO

PRESENTA:

INSTITUTO DISTRITAL PARA LA
PROTECCION DE LA NIÑEZ Y LA
JUVENTUD-IDIPRON

ING. ELKIN MANUEL DURAN GIL

REVISÓ:

JARDIN BOTANICO DE BOGOTÁ

ESCALA:

1:40

FECHA DE ELABORACIÓN



OCTUBRE DE 2023

ARCHIVO

formato: shp

PLANO N°

PKW-01

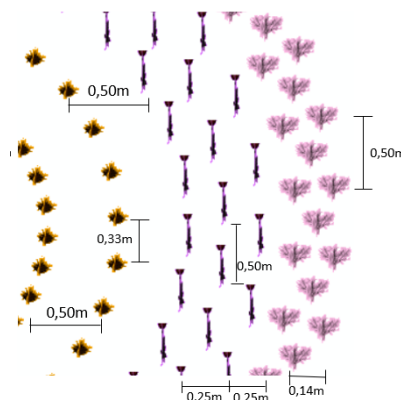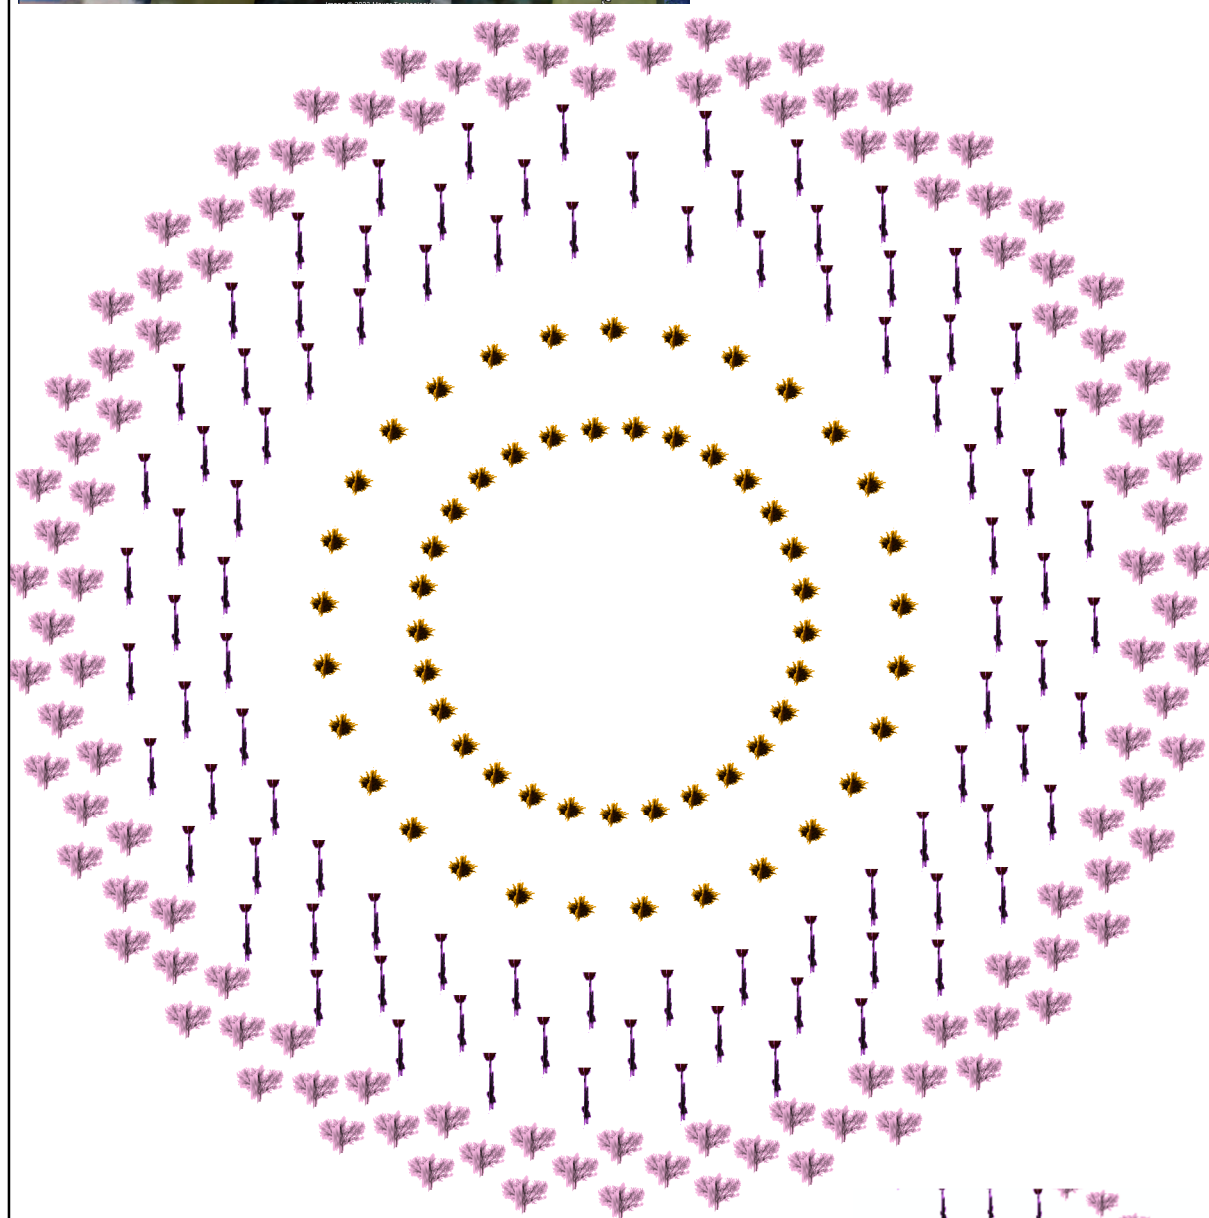

ESPECIES PROPUESTAS				
	Nombre común	Nombre científico	Area (m2)	Cant. (Und)
	Clivia	<i>Clivia miniata</i>		228
	Agapanto	<i>Agapanthus praecox</i>	30 m2	62
	Ajo ornamental	<i>Tulbaghia violacea</i>		113

0 0,27 0,55 1,1 1,65 2,2
Meters